


LEGENDA ÚPNO

zmenšená na 70%

STAV	NÁVRH	VÝHLAD	
			HRANICA KATASTRA OBCE
			HRANICA ZASTAVANÉHO ÚZEMIA K 1.1.1990
			HRANICA NAVRHOVANÉHO ZASTAVANÉHO ÚZEMIA
			HRANICE NAVRHOVANÝCH URBANISTICKÝCH BLOKOV
			HRANICE NAVRHOVANÉHO KRAJINNO-ARCHITEKTONICKÉHO DORIEŠENIA AREÁLU NKP
	N10BR		OZNAČENIE URBANISTICKÝCH BLOKOV
			PLOCHY ZASTAVANÉ
			VODNÉ PLOCHY A TOKY
			LS - PLOCHY LESOV
			NV - PLOCHY NELESNEJ STROMOVEJ A KROVINNEJ VEGETÁCIE
			ZS - ZÁHRADY A SADY
			PO - ORNÁ PôDA
			LU - PLOCHY LÚK
			PLOCHY VEREJNEJ A VYHRADENEJ ZELENE
			C - PLOCHY CINTORÍNOV
			HRANICA CHKO MALÉ KARPATY ČASŤ BREZOVSKÉ KARPATY
			HRANICA A PLOCHA SKUEV0278 BREZOVSKÉ KARPATY
			HRANICA SKCHVU014 MALÉ KARPATY
			MOKRAĎ
			BIOCENTRUM REGIONÁLNEHO VÝZNAMU RBc 66 ŠTVORVRŠIE PRI HRADIŠTI
			HRANICA OCHRANNÉHO PÁSMA PR ŠEVCOVA SKALA
			PRÍRODNÁ REZERVÁCIA "ŠEVCOVA SKALA"
			HRANICA OCHRANNÉHO PÁSMA VODNÝCH TOKOV
			OCHRANNÉ PÁSMA VODNÝCH ZDROJOV I. STUPŇA
			OCHRANNÉ PÁSMA VODNÝCH ZDROJOV II. STUPŇA
			PLOCHY ODVODNENIA
			HRANICA OCHR. PÁSMA NÁRODNEJ KULTÚRNEJ PAMIATKY "PAMÄTNÍKA M.R. ŠTEFÁNÍKA"
			HRANICA OCHRANNÝCH LESOV
			HRANICA GENOFONDOVEJ PLOCHY
	A1		OZNAČENIE PôDOCHRANNÝCH OPATRENÍ
	D32		OZNAČENIE OPATRENÍ NA ZLEPŠENIE EKOSYSTÉMOV NA GENOFONDOVO VÝZNAMNÝCH LOKALITÁCH
			HRANICA PôDOCHRANNÝCH OPATRENÍ
			HRANICA OCHRANNÉHO PÁSMA LESA
			CESTA II. TRIEDY
			PLOCHA ŽELEZNICE
			TRASA ŽELEZNICE
			HRANICA OCHRANNÉHO PÁSMA CESTY II. A III. TRIEDY
			HRANICA OCHRANNÉHO PÁSMA ŽELEZNICE
			HRANICA PBEJ
	02006002		ČÍSLO PBEJ
	A		VEREJNOPROSPEŠNÉ STAVBY VYPLÝVAJÚCE Z VYŠŠEJ ÚPD
	A		VEREJNOPROSPEŠNÉ STAVBY VYPLÝVAJÚCE Z ÚP MESTA

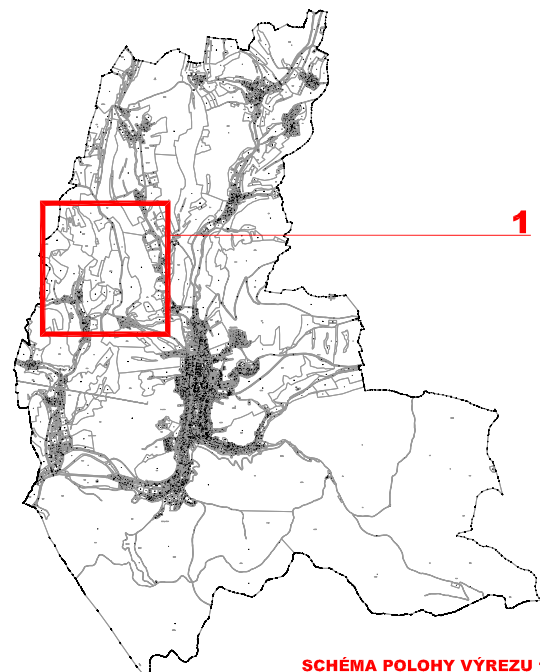

ÚZEMNÝ PLÁN MESTA BREZOVÁ POD BRADLOM
SCHVÁLENÝ MZ BREZOVÁ POD BRADLOM UZNESENÍM Č.2/2015 ZO DŇA 12.02.2015

MIERKA 1 : 10 000
PERSPEKTÍVNE POUŽITIE POĽNOHOSPODÁRSKEHO A LESNÉHO PÔDNEHO FONDU NA NEPOĽNOHOSPODÁRSKE ÚČELY

VÝREZ 1

6

