



BREZOVÁ POD BRADLOM

ŠIRŠIE VZŤAHY

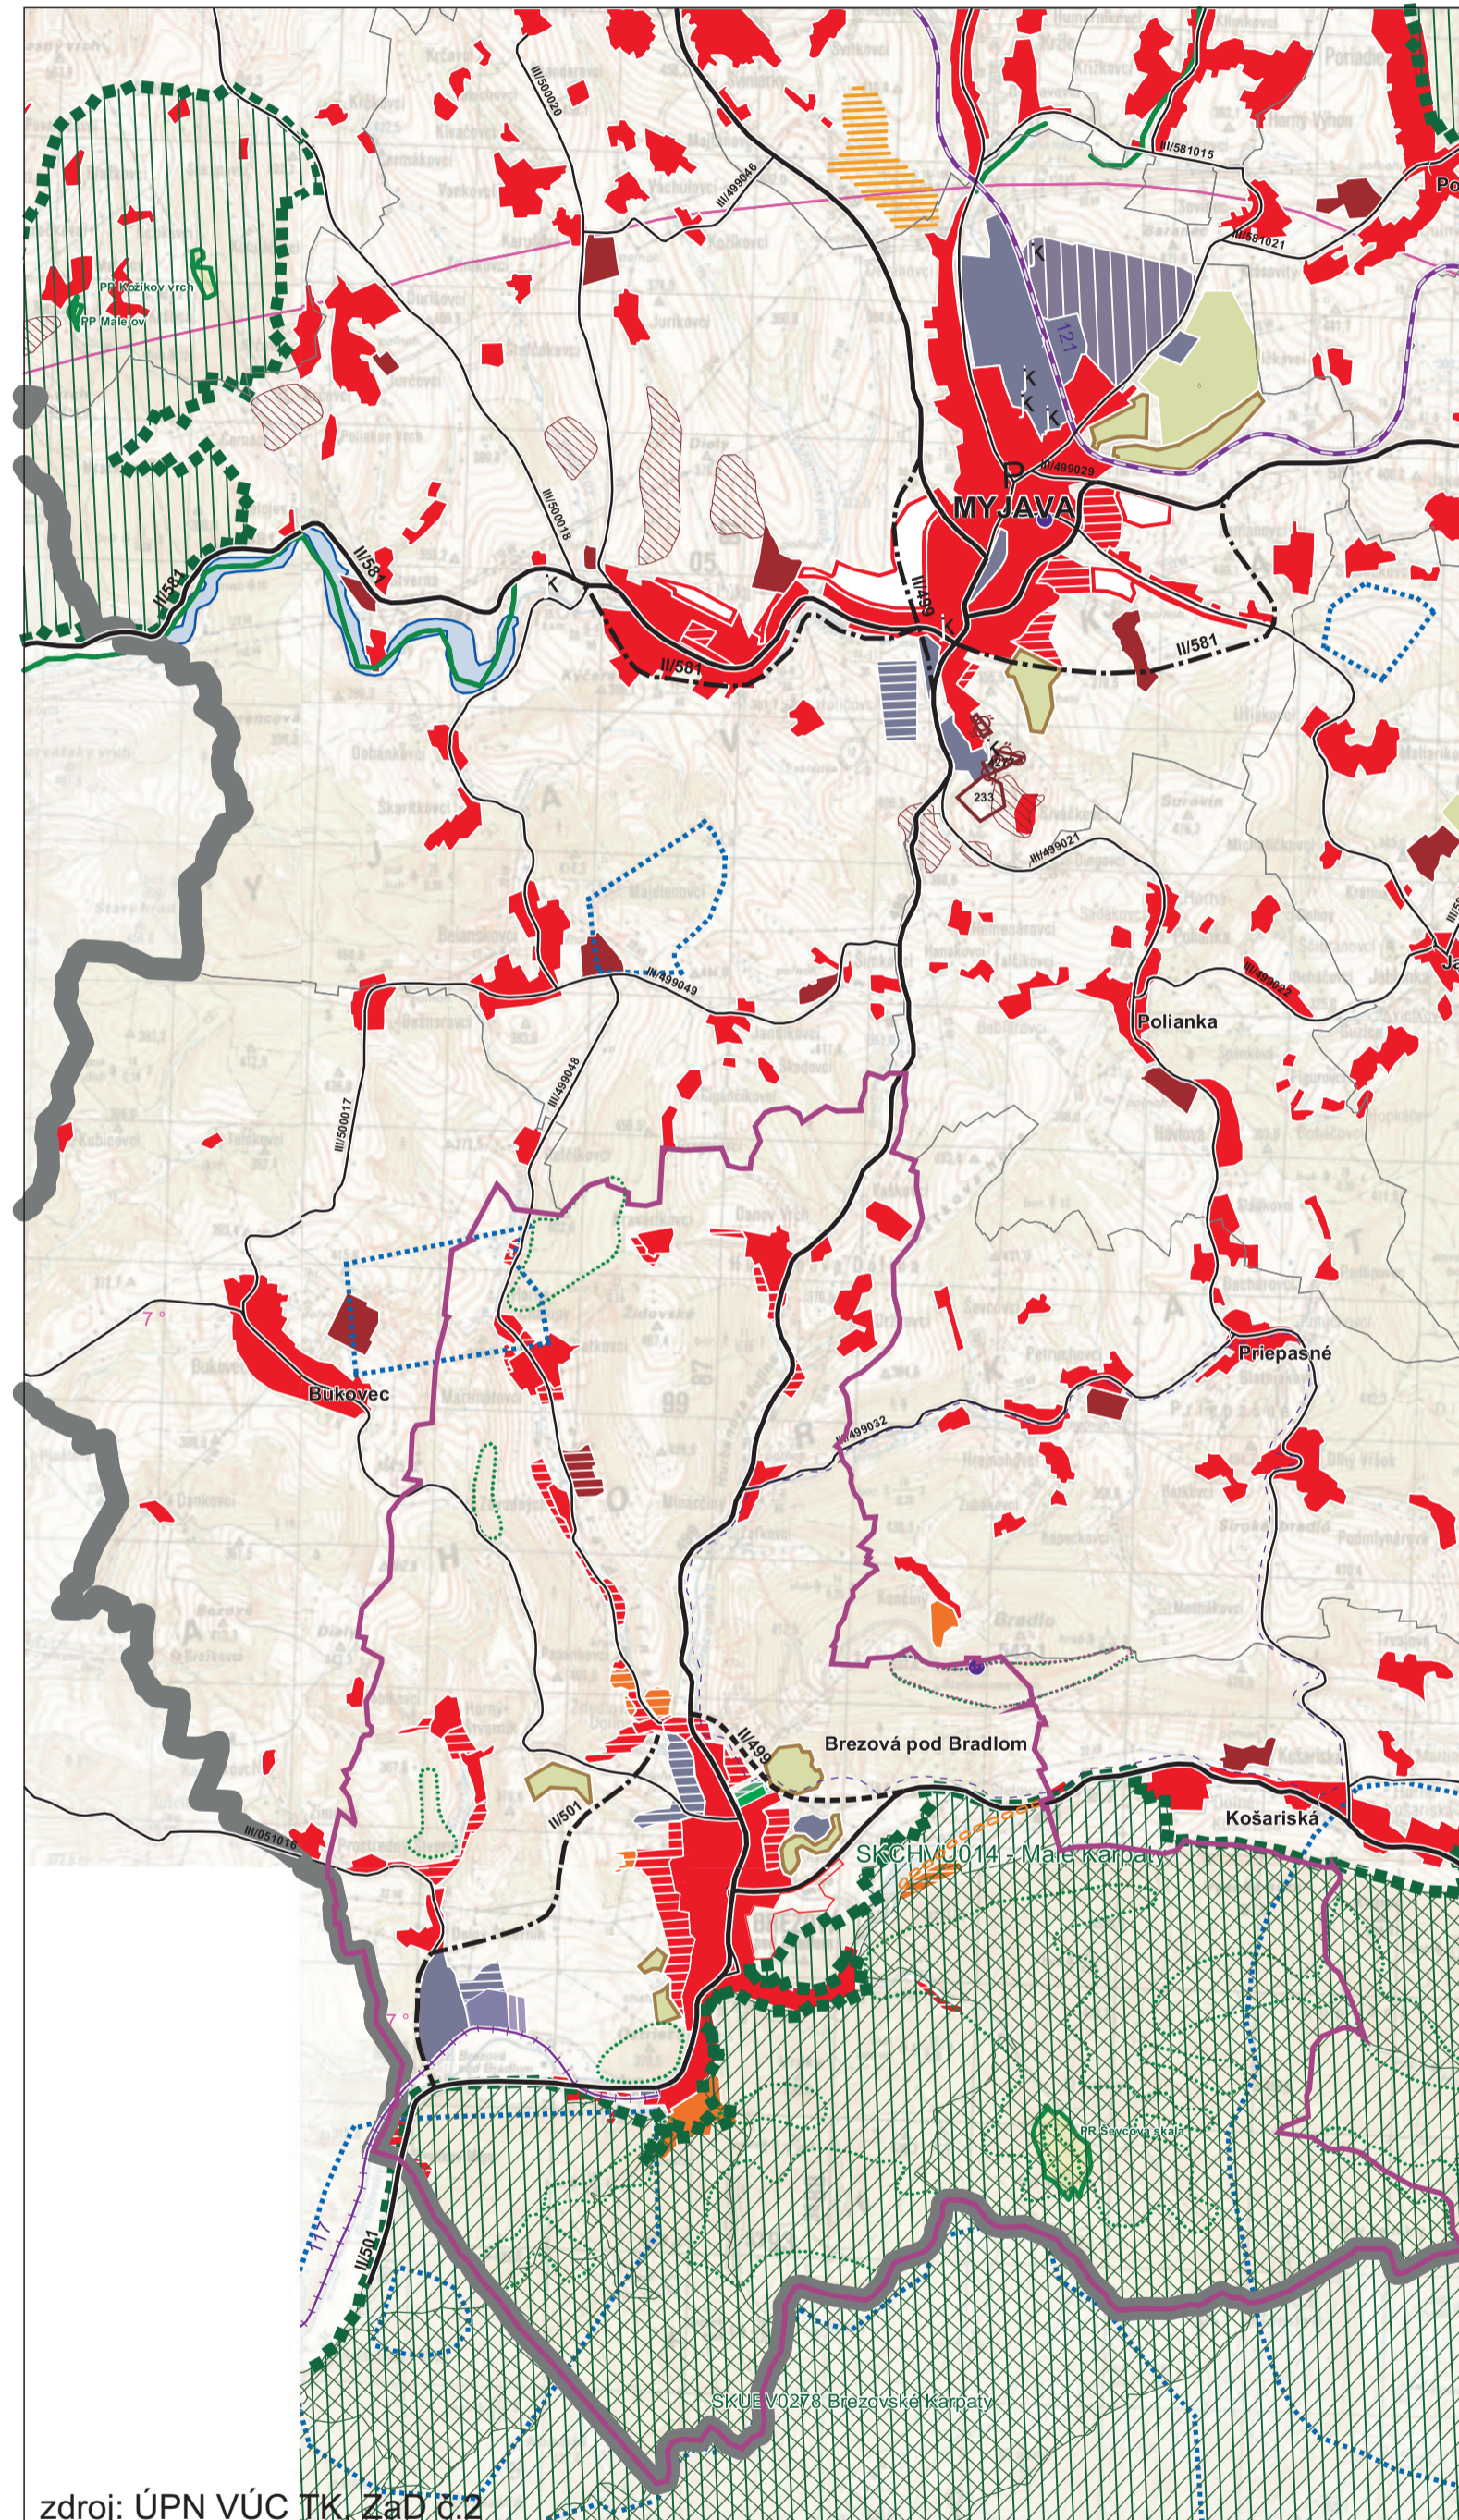


zdroj: ÚPN VÚC TK, ZaD č.2

KOMPLEXNÝ URBANISTICKÝ NÁVRH

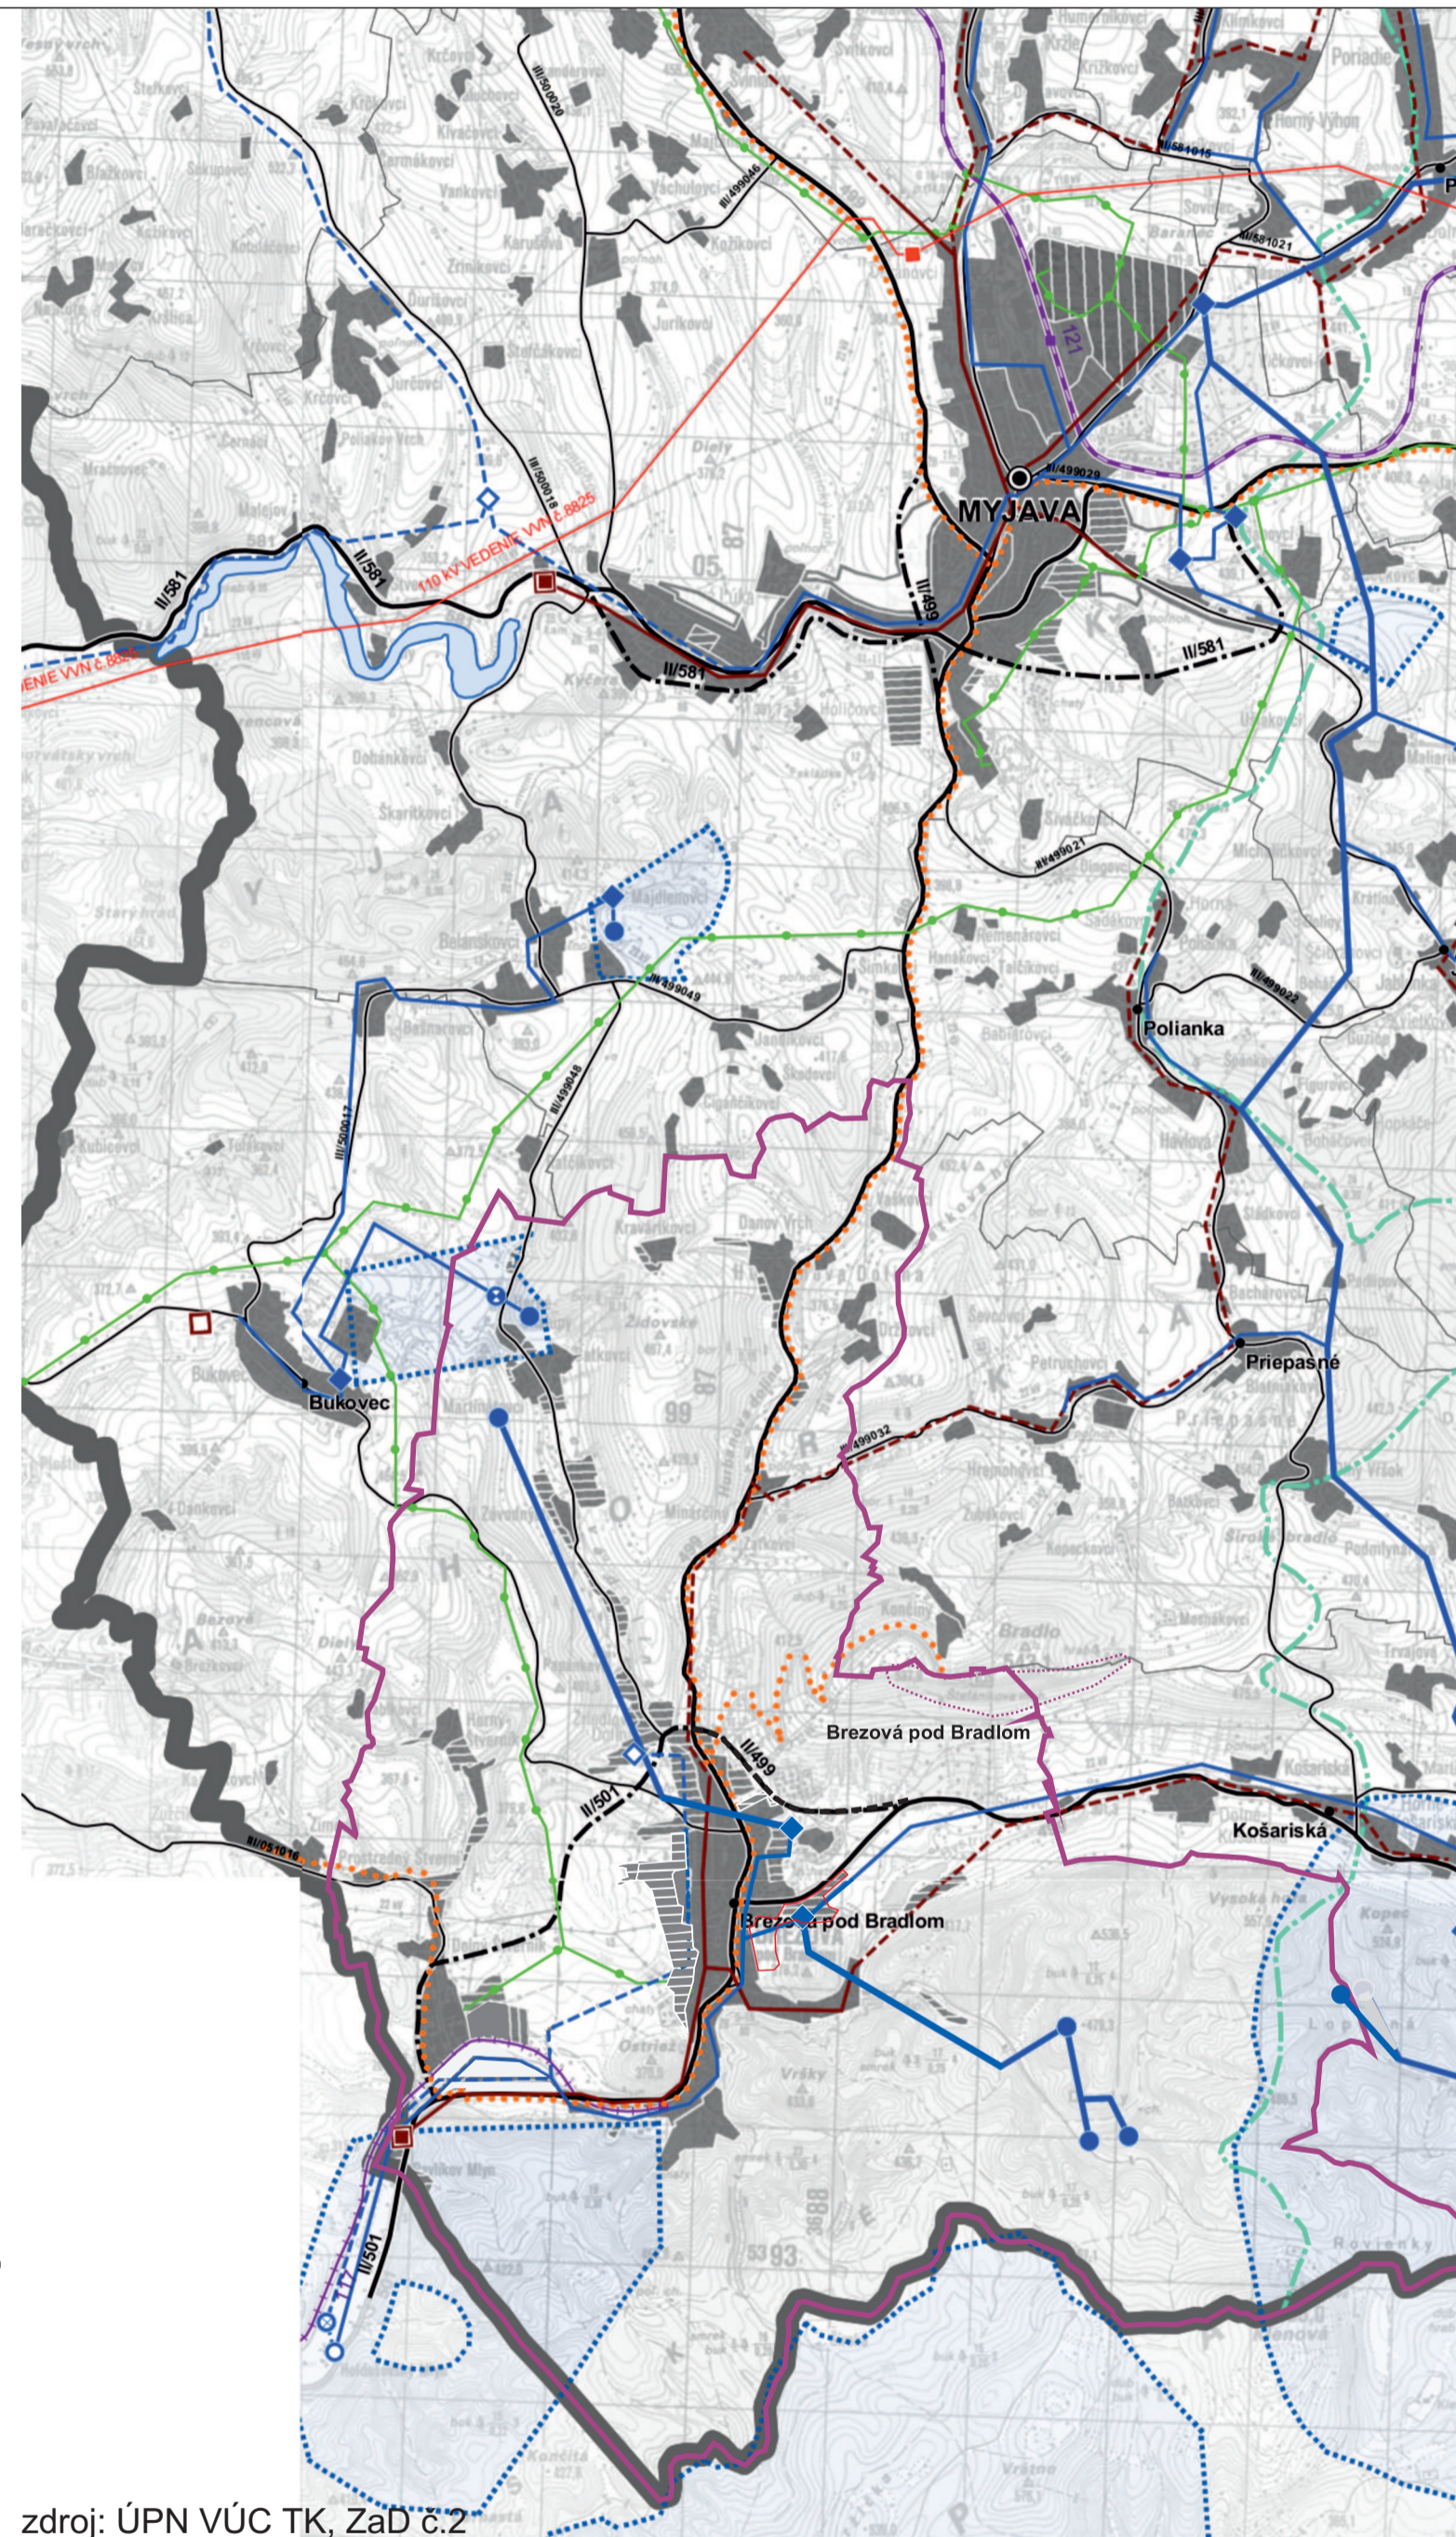

zdroj: ÚPN VÚC TK, ZaD č.2

TECHNICKÁ INFRAŠTRUKTÚRA

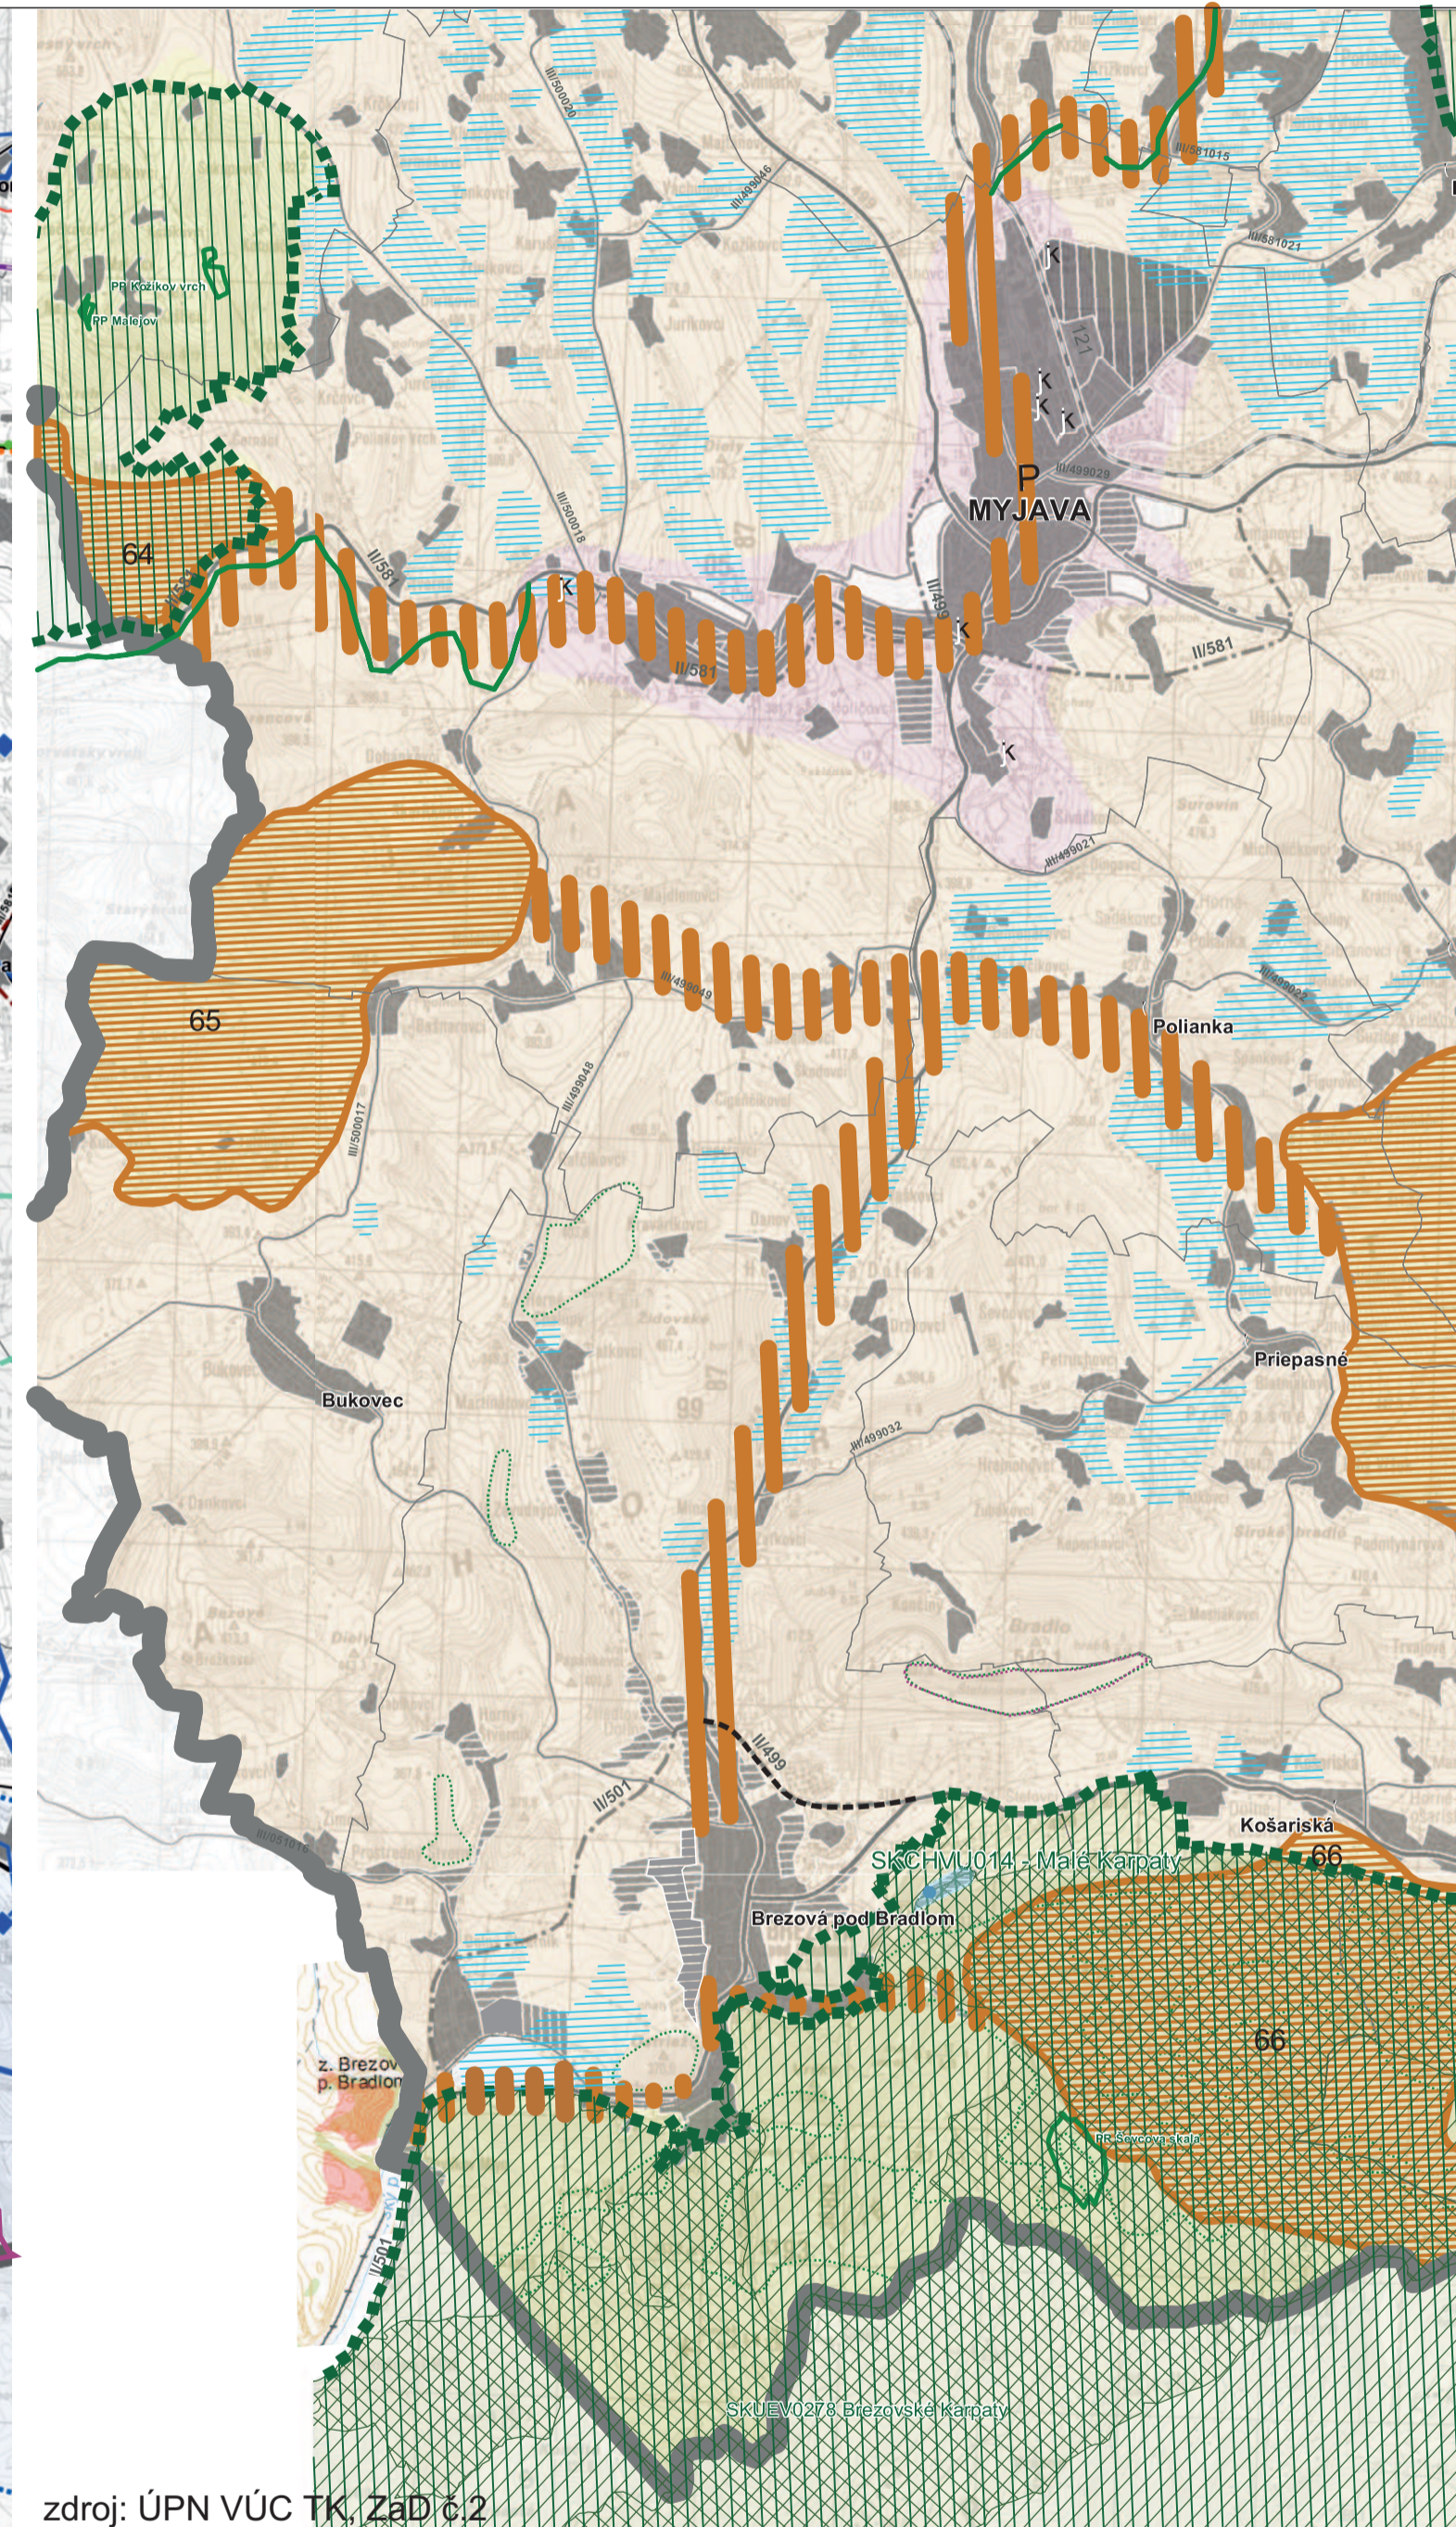

zdroj: ÚPN VÚC TK, ZaD č.2

KRAJINNÁ ŠTRUKTÚRA A ÚSES

LEGENDA


STAV	NÁVRH	VÝHLAD	
			hranica kraja
			hranica okresu
			hranica obce
			hranica mesta Brezová pod Bradlom
			cesty I. triedy
			cesty II. triedy
			cesty III. triedy
			železničné trate nadregionálne
			železničné trate regionálne
			cyklistická magistrála
			regionálna cyklotrasa
			plochy obytné
			plochy poľnohospodárskej výroby
			plochy priemyselnej výroby, skladov
			plochy osobitného určenia - stav
			plochy rekreácie, cestovného ruchu a športu
			rekreačná zeleň - lesopark
			rekreačná zeleň - plochy záhradkárskych osád
			špeciálne kultúry
			plocha cintorína
			priemyselné parky celoštátneho významu
			priemyselné parky regionálneho významu
			agropark
			rozvodnica základných povodí - stav
			rozvodnica častkových povodí - stav
			vodné nádrže
			poľder
			národné kultúrne pamiatky (NKP)
			ochranné pásmo NKP
			zosuvné územia
			veľkoplošné chránené územia - chránená krajinná oblasť (CHKO)
			maloplošné chránené územia
			NATURA 2000 - chránené vtáčie územia (CHVÚ)
			NATURA 2000 - územia európskeho významu (ÚEV)
			mokrade národného významu
			mokrade regionálneho významu
			mokrade regionálneho významu bodové
			chránená vodoohospodárska oblasť (CHVO)
			hranice ochranných lesov
			hranice PHO zdrojov pitných vôd
			plochy PHO zdrojov pitných vôd
			vodný zdroj využívaný
			vodný zdroj nevyužívaný
			vodojem
			čerpacia stanica
			vodovody
			diaľkovody
			čistiarne odpadových vôd (ČOV)
			kanalizácie
			elektrárne
			elektrické stanice VVN/VN
			elektrické stanice VVN/VN a VVN
			elektrické vedenia VZN 400 kV
			elektrické vedenia VZN 220 kV
			elektrické vedenia VVN 110 kV
			kompresorová stanica plynovodu
			prepúšťacia stanica plynovodu
			plynovody VVTL
			plynovody VTL
			teplovod
			biokoridor regionálneho významu
			číslo biocentra regionálneho významu
			hranica biocentra regionálneho významu
			biocentrum regionálneho významu
			odvodnenie
			plocha prírodnej pamiatky (Mnichova úboča a Kyseľová)
			priestor ekologicky hodnotný
			priestor ekologicky štandardný
			priestor ekologicky narušený

SCHVALOVACIA DOLOŽKA

VERNOVÝ ORÁD
MZ MESTA BREZOVÁ PODBRADLOM

ÚČLO UVERENIA: 22/2015
DÁTUM SCHVALENIA: 12. 02. 2015

Mgr. **EVA UŠIAKOVÁ** - PRIMÁTORKA MESTA
MENO A PODPIS OPRÁVNENEJ OSOBY, PEČIATKA

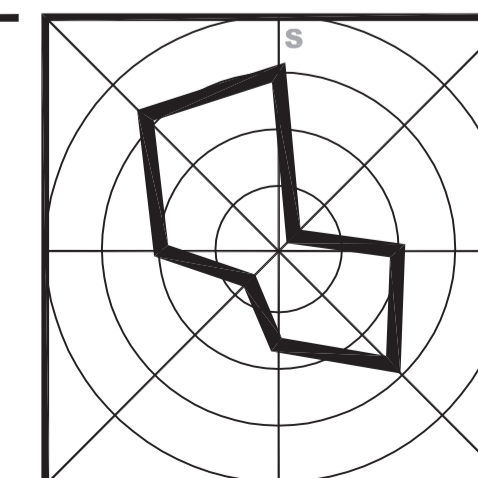

ÚZEMNÝ PLÁN MESTA BREZOVÁ PODBRADLOM

ORDINÁTOR:
M E S T O B R E Z O V Á P O D B R A D L O M
SPRACOVATEL:
ARCHITEKTONICKÝ ATELIER BP
Brašlavská 110, 92011 Pešťany
telefón/ fax: 033/7628810, e-mail: oadp@oadp.sk

MIERKA 1 : 50 000
ŠIRŠIE VZŤAHY

1