


SCHÉMA URBANIZAČNÝCH BLOKOV ÚPNM a ZaD1

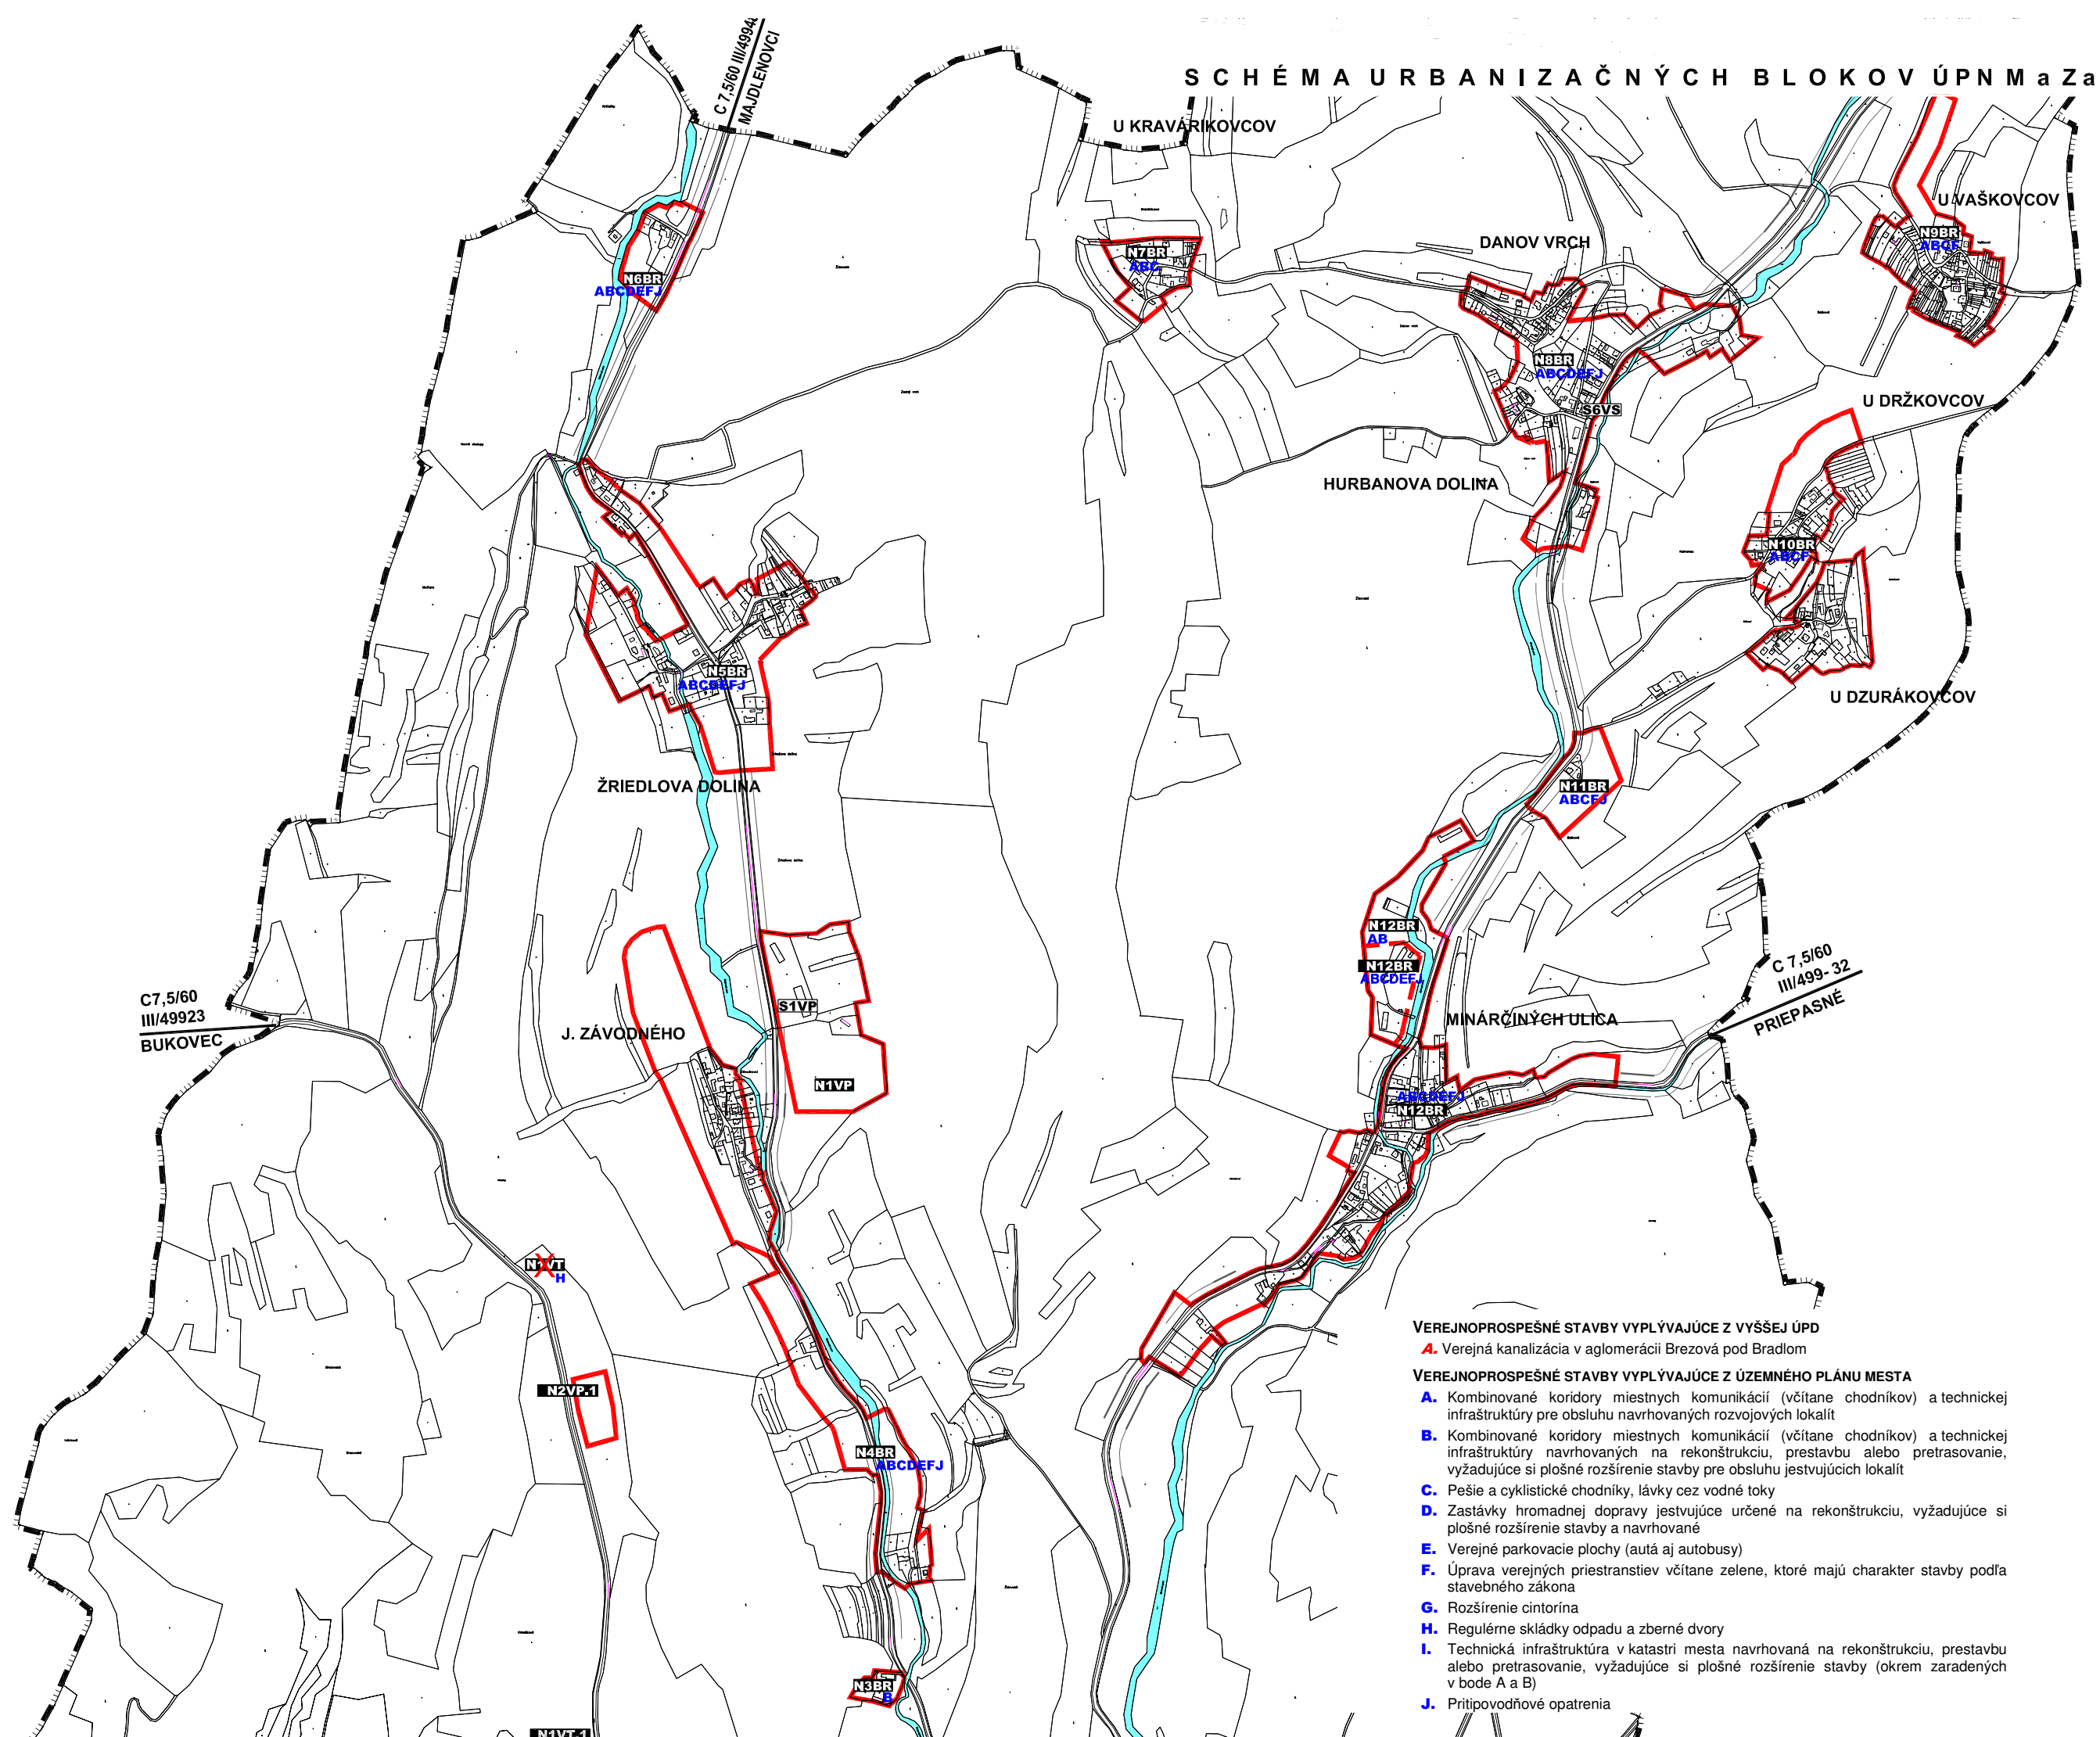

VEREJNOPROSPEŠNÉ STAVBY VYPLÝVAJÚCE Z VYŠSEJ ÚPD

A. Verejná kanalizácia v aglomerácii Brezová pod Bradlom

VEREJNOPROSPEŠNÉ STAVBY VYPLÝVAJÚCE Z ÚZEMNÉHO PLÁNU MESTA

- A.** Kombinované koridory miestnych komunikácií (včítane chodníkov) a technickej infraštruktúry pre obsluhu navrhovaných rozvojových lokalít
- B.** Kombinované koridory miestnych komunikácií (včítane chodníkov) a technickej infraštruktúry navrhovaných na rekonštrukciu, prestavbu alebo pretrasovanie, vyžadujúce si plošné rozšírenie stavby pre obsluhu existujúcich lokalít
- C.** Pešie a cyklistické chodníky, lávky cez vodné toky
- D.** Zastávky hromadnej dopravy existujúce určené na rekonštrukciu, vyžadujúce si plošné rozšírenie stavby a navrhované
- E.** Verejné parkovacie plochy (autá aj autobusy)
- F.** Úprava verejných priestranstiev včítane zelene, ktoré majú charakter stavby podľa stavebného zákona
- G.** Rozšírenie cintorína
- H.** Regulérne skládky odpadu a zberné dvory
- I.** Technická infraštruktúra v katastri mesta navrhovaná na rekonštrukciu, prestavbu alebo pretrasovanie, vyžadujúce si plošné rozšírenie stavby (okrem zaradených v bode A a B)
- J.** Pritipovodňové opatrenia