


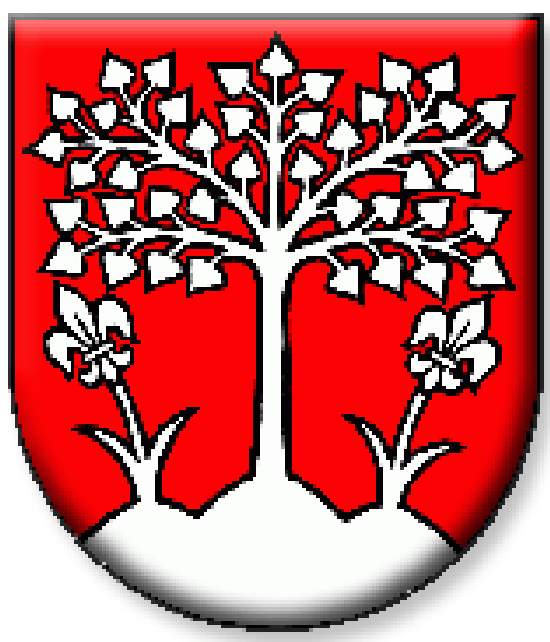

BREZOVÁ POD BRADLOM

OCHRANA PRÍRODY A TVORBA KRAJINY VRÁTANE
PRVKOV ÚZEMNÉHO SYSTÉMU
EKOLOGICKEJ STABILITY

LEGENDA


STAV	NAVHR	VÝHLAD
		HRANICA KATASTRA OBCE
		HRANICA ZASTAVANÉHO ÚZEMIA K 1.1.1990
		HRANICA NAVRHOVANÉHO ZASTAVANÉHO ÚZEMIA
		HRANICE URBANISTICKÝCH BLOKOV
		HRANICE NAVRHOVANÉHO KRAJINNO-ARCHITEKTONICKEHO DORIEŠENIA AREÁLU NKP
		OZNAČENIE URBANISTICKÝCH BLOKOV
		PLOCHY ZASTAVANÉ
		VODNÉ PLOCHY A TOKY
		LS - PLOCHY LEŠOV
		NV - PLOCHY NELESEJ STROMOVEJ A KROVINNEJ VEGETÁCIE
		ZS - ZÁHRADY A SADY
		PO - ORNÁ PÁDA
		LU - PLOCHY LŮK
		PLOCHY VEREJNEJ A VYHRADENEJ ZELENE
		C - PLOCHY CINTORINOV
		HRANICA CHKO MALÉ KARPATY ČASŤ BREZOVSKÉ KARPATY
		HRANICA A PLOCHA SKUEV0278 BREZOVSKÉ KARPATY
		HRANICA SKCHVU014 MALÉ KARPATY
		MOKRAĎ
		BIOCENTRUM REGIONÁLNEHO VÝZNAMU RBc 66 ŠTVORVRŠIE PRI HRADIŠTI
		HRANICA OCHRANNEHO PÁSMA PR SEVCOVA SKALA
		PRIRODNÁ REZERVÁCIA "SEVCOVA SKALA"
		HYDRICKÝ BIOKORIDOR REGIONÁLNEHO VÝZNAMU BREZOVSKÝ POTOK
		HYDRICKÝ BIOKORIDOR MIESTNEHO VÝZNAMU
		OPATRENIA NA OCHRANU MIGRAČNEJ TRASY ŽIAB
		LOKÁLNA MOKRAĎ "BREZOVÁ - VODNÁ NÁDRŽ" (VÝZNAMNÉ TRÁVNATÉ BIOTOPY)
		OCHRANNE PÁSMO VODNÝCH ZDROJOV I. STUPŇA
		OCHRANNE PÁSMO VODNÝCH ZDROJOV II. STUPŇA
		PLOCHY ODVODNENIA
		HRANICA OCHR. PÁSMA NÁRODNEJ KULTÚRNEJ PAMÄTKY "PAMÄTNÍKA M.R. ŠTEFÁNKA"
		HRANICA OCHRANÝCH LEŠOV
		HRANICA GENOFONDOVÝCH PLOCHY
		OZNAČENIE PĎOOCHRANÝCH OPATRENÍ
		OZNAČENIE OPATRENÍ NA ZLEPŠENIE EKOSYSTÉMOV NA GENOFONDOVO VÝZNAMNÝCH LOKALITÁCH
		HRANICA PĎOOCHRANÝCH OPATRENÍ
		PLOCHA VÝZNAMNÝCH TRÁVNATÝCH BIOTOPOV
		OCHRANÁ A ISOLAČNÁ ZELEN AREÁLOVÁ
		OCHRANÁ A ISOLAČNÁ ZELEN POZDĺŽ KOMUNIKÁCIÍ A ALEJE
		CESTA II. TRIEDY
		CESTA III. TRIEDY
		CYKLOTRASA
		NAUCNÝ A TURISTICKÝ CHODNÍK
		TURISTICKÝ CHODNÍK
		PRETEKÁRSKA DRAHA
		PLOCHA ŽELEZNICE
		TRASA ŽELEZNICE
		HRANICA OCHRANNEHO PÁSMA CESTY II. A III. TRIEDY
		HRANICA OCHRANNEHO PÁSMA ŽELEZNICE
		HRANICA OCHRANNEHO PÁSMA CINTORINA
		HRANICA OCHRANNEHO PÁSMA VODNÝCH TOKOV
		ČISTIČKA ODPADOVÝCH VOD
		CERPACIA STANICA POHONNÝCH HMOT
		INTERVENČNÝ ZÁSAH - EKOSTABILIZAČNÉ OPATRENIA
		SKLÁDKA TKO NAVRHOVANÁ NA ZRUŠENIE A REKULTIVÁCIU
		SKLÁDKA DSO NAVRHOVANÁ NA ZRUŠENIE A REKULTIVÁCIU
		ZBERNÝ DVOR
		SKLÁDKA DSO/ SKLÁDKA DSO NAVRHOVANÁ NA ZRUŠENIE A REKULTIVÁCIU
		DOMINANTA V KRAJINE
		SEZÓNNE PARKOVISKO MIMO ZASTAVANÉ ÚZEMIE
		PREMOSTENIE

LEGENDA FUNKČNÉHO ČLENENIA

B	- obýtné územie s prevahou plôch pre bývanie nízkopodlažné (prevážne RD)
BH	- obýtné územie s prevahou plôch pre bývanie viacpodlažné (prevážne hromadná zástavba)
BV	- obýtné územie zmiešané (bývanie a vybavenosť)
BR	- obýtné územie zmiešané (bývanie a rekreácia)
BS	- obýtné územie zmiešané (bývanie, nezávädné výrobné služby, nezávädná drobná remeselná výroba)
VO	- obýtné územie s prevahou plôch občianskej vybavenosti
C	- územie plôch občianskej vybavenosti (cintorín)
R	- rekreačné územie
RS	- zmiešané územie rekreácie a športu
RZ	- územie záhradárskej osady
S	- územie plôch športu
V	- územie plôch priemyselnej výroby
VP	- územie plôch poľnohospodárskej výroby
VS	- územie plôch nezávädných výrobných služieb
VSP	- územie zmiešané (výrobnoprodukčné zariadenia malokapacitné, chov hospodárskych zvierat limitovaný vzdialenosťou obýtného územia, opravárenské a servisné prevádzky, prevádzky komunálne a miestne, podniky výrobných služieb, administratívne)
ZU	- územie zvláštnych účelov (územie Ministerstva vnútra)
VT	- územie technickej vybavenosti, skládok odpadu
ZS	- sady a záhrady
LU	- lúky
LS	- lesy
PO	- orná pôda
NV	- nelesná vegetácia
CY	- cyklotrasy navrhované mestom

SCHVALOVACIA DOLOŽKA

SKUPINA 1000
MČ MESTA BREZOVÁ POD BRADLOM
STAV: 10.12.2015
Mesto Brezová pod Bradlom, 12.12.2015

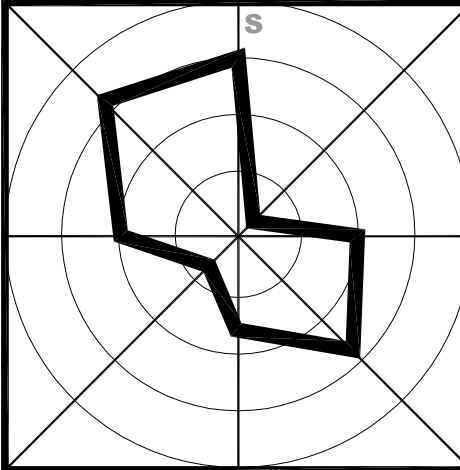

ÚZEMNÝ PLÁN MESTA BREZOVÁ POD BRADLOM

ARCHITEKTONICKÝ ATÉLIER BP
Brehňavská 110, 9201 Brezová pod Bradlom
telefón / fax: 033/7628810, e-mail: atp@atp.sk

MIERKA 1:10 000
OCHRANA PRÍRODY A TVORBA KRAJINY
VRÁTANE PRVKOV ÚZEMNÉHO SYSTÉMU EKOLOGICKEJ STABILITY

5