


VÝREZ PRED ZMENAMI A DOPLNKAMI č.3

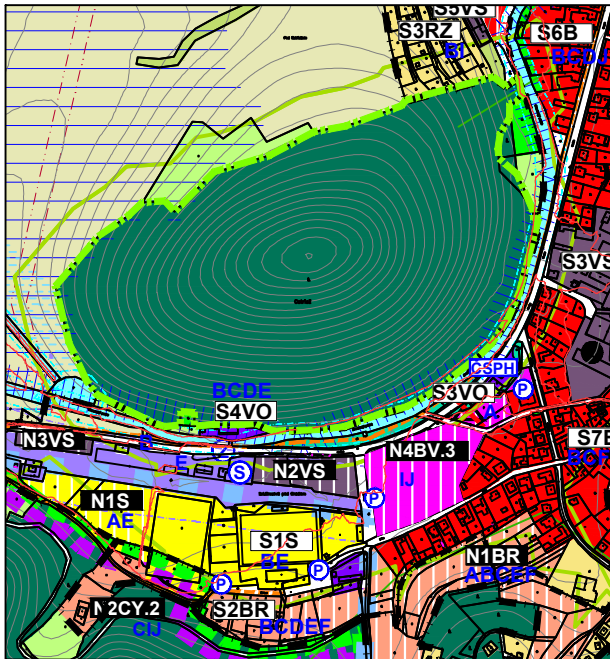

VÝREZ PO ZAPRACOVANÍ ZMIEN A DOPLNKOV č.3

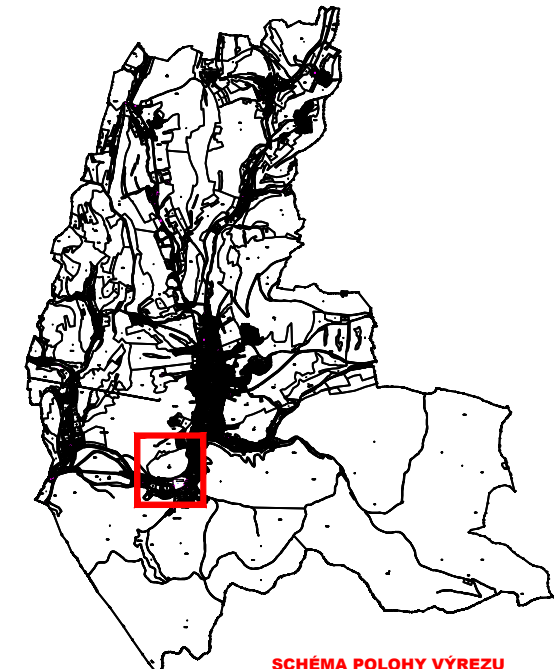


SCHÉMA POLOHY VÝREZU

LEGENDA ÚPNO A Zač.1, Zač.2 zmenšená na 50%

STAV	NÁVRH	VÝHLAD	
---	---	---	HRANICA KATASTRA MESTA
---	---	---	HRANICA ZASTAVANÉHO ÚZEMIA K 1.1.1990
---	---	---	HRANICA NAVRHOVANÉHO ZASTAVANÉHO ÚZEMIA
S2BH	N4VS	U100	OZNAČENIE URBANISTICKÝCH BLOKOV
---	---	---	BH - OBYTNÉ ÚZEMIE S PREVAHOU PLŔCH PRE BÝVANIE VIACPODLAŽNÉ
---	---	---	B - OBYTNÉ ÚZEMIE S PREVAHOU PLŔCH PRE BÝVANIE NÍZKOPDLAŽNÉ
---	---	---	BR - OBYTNÉ ÚZEMIE ZMIEŠANÉ (BÝVANIE A REKREÁCIA)
---	---	---	BV - OBYTNÉ ÚZEMIE ZMIEŠANÉ (BÝVANIE A OBCIANSKA VYBAVENOSŤ)
---	---	---	BS - OBYTNÉ ÚZEMIE ZMIEŠANÉ (BÝVANIE, VÝROBNÉ SLUŽBY, REMESELNÁ VÝROBA)
---	---	---	VO - OBYTNÉ ÚZEMIE S PREVAHOU PLŔCH OBCIANSKEJ VYBAVENOSTI
---	---	---	C - PLOCHY CINTORÍNA
---	---	---	PLOCHY VEREJNEJ ZELENE
---	---	---	ZU - ÚZEMIE ZVLÁŠTNÝCH ÚČELOV
---	---	---	V - VÝROBNÉ ÚZEMIE PRIEMYSELNEJ VÝROBY
---	---	---	VS - VÝROBNÉ ÚZEMIE DROBNEJ PRIEMYSELNEJ VÝROBY A VÝROBNÝCH SLUŽIEB
---	---	---	VP - VÝROBNÉ ÚZEMIE POĽNOHOSPODÁRSKEJ VÝROBY- HOSPODÁRSKE DVORY
---	---	---	S - ÚZEMIE PLŔCH ŠPORTU
---	---	---	RS - ÚZEMIE REKREÁCIE A ŠPORTU S PREVAHOU ŠPORTOVÝCH PLŔCH
---	---	---	R - REKREAČNÉ ÚZEMIE S PREVAHOU PLŔCH REKREÁCIE; RZ - ZÁHRADKÁRSKE OSADY
---	---	---	VODNÉ PLOCHY A TOKY
---	---	---	LS - PLOCHY LEŠOV
---	---	---	ZS - ZÁHRADY A SADY
---	---	---	LU - PLOCHY LŪK
---	---	---	PO - ORNÁ PŔDA
---	---	---	NV - NELESNÁ VEGETÁCIA
---	---	---	HRANICA OCHRANNÉHO PÁSMO LESA
---	---	---	OCHRANNÁ A IZOLAČNÁ ZELEN VO VÝROBNÝCH AREÁLOCH
---	---	---	OCHRANNÁ A IZOLAČNÁ ZELEN POZDĽ KOMUNIKÁCIÍ, ALEJE
---	---	---	HRANICA CHKO MALÉ KARPATY ČASŤ BREZOVSKÉ KARPATY
---	---	---	HRANICA SKUEV0278 BREZOVSKÉ KARPATY
---	---	---	HRANICA SKCHVU014 MALÉ KARPATY
---	---	---	BIOCENTRUM REGIONÁLNEHO VÝZNAMU Rbc 66 ŠTVORVRŠIE PRI HRADIŠŤI
---	---	---	HYDRICKÝ BIORODOR REGIONÁLNEHO VÝZNAMU BREZOVSKÝ POTOK
---	---	---	PRIRODNÁ REZERVÁCIA "ŠEVCOVA SKALA"
---	---	---	HRANICA OCHRANNÉHO PÁSMO PR ŠEVCOVA SKALA
---	---	---	LOKÁLNA MOKRAĎ "BREZOVÁ - VODNÁ NÁDRŽ" (VÝZNAMNÉ TRÁVNATÉ BIOTOPY)
---	---	---	MOKRAĎ
---	---	---	CESTA II. TRIEDY
---	---	---	CYKLOTRASA
---	---	---	NÁUČNÝ A TURISTICKÝ CHODNÍK
---	---	---	PRETEKÁRSKA DRÁHA
---	---	---	ČERPACIA STANICA POHONNÝCH HMŔT
---	---	---	STANICA A ZASTÁVKA HD
---	---	---	PLOCHY STATICKEJ DOPRAVY-SŪVISLÉ PARKOVACIE PLOCHY
---	---	---	HRANICA OCHRANNÉHO PÁSMO CESTY II. a III. TRIEDY
---	---	---	ZDROJ VODY, VODOJEM
---	---	---	OCHRANNÉ PÁSMO VODNÝCH ZDROJOV I. STUPŇA
---	---	---	OCHRANNÉ PÁSMO VODNÝCH ZDROJOV II. STUPŇA
---	---	---	HRANICA PÁSMO HYGIENICKEJ OCHRANY PDP
---	---	---	PLOCHY ODVODNENIA
---	---	---	HRANICA OCHRANNÉHO PÁSMO VODNÝCH TOKOV
---	---	---	HRANICA OCHRANNÉHO PÁSMO ELEKTRO
---	---	---	HRANICA BEZPEČNOSTNÉHO PÁSMO PLYNOVODU
---	---	---	HRANICA OCHRANNÉHO PÁSMO CINTORÍNA
---	---	---	HRANICA OCHRANNÉHO PÁSMO ČOV
---	---	---	HRANICA OCHR. PÁSMO NÁRODNEJ KULTŪRNEJ PAMIATKY "PAMÄŤNIKA M.R. ŠTEFÁNKA"
---	---	---	INTERVENČNÝ ZASAH - EKOSTABILIZAČNÉ OPATRENIA
---	---	---	SKLÁDKA TKO NAVRHOVANÁ NA ZRUŠENIE A REKULTIVÁCIU
---	---	---	SKLÁDKA DSO NAVRHOVANÁ NA ZRUŠENIE A REKULTIVÁCIU
---	---	---	SKLÁDKA BIOODPADU
---	---	---	ZBERNÝ DVOR
---	---	---	SANOVANÁ/ ENVIROENTÁLNA ZÁŤAŽ (PREDPOKLADANÁ) NAVRHOVANÁ NA ASANÁCIU
---	---	---	SEZÓNNE PARKOVISKO MIMO ZASTAVANÉ ÚZEMIE
---	---	---	NÁRODNÁ KULTŪRNA PAMIATKA
---	---	---	VEREJNOPROSPESNÉ STAVBY VYPĽVAJÚCE Z VYŠŠEJ ÚPD
---	---	---	VEREJNOPROSPESNÉ STAVBY VYPĽVAJÚCE Z ÚP MESTA
---	---	---	HRANICA OBCENÉHO CHRÁNENÉHO ÚZEMIA "OSTRIEŽ"

LEGENDA Zač3 zmenšená na 50%

STAV	NÁVRH	
---	N4BV.3	OZNAČENIE URBANISTICKÝCH BLOKOV
---	---	BV - OBYTNÉ ÚZEMIE ZMIEŠANÉ (BÝVANIE A OBCIANSKA VYBAVENOSŤ)
---	IJ	VEREJNOPROSPESNÉ STAVBY
---	---	ZÁPLAVOVÁ ČIARA Q100

ÚZEMNÝ PLÁN MESTA BREZOVÁ POD BRADLOM

SCHVÁLENÝ MZ BREZOVÁ POD BRADLOM UZNESENIM Č.2/2015 ZO DŇA 12.02.2015,  
Zač1 SVÁLENÉ UZNESENIM Č. 60/2019 ZO DŇA 24.4.2019 A  
Zač2 SVÁLENÉ UZNESENIM Č. 34/2024 ZO DŇA 28.2.2024

ZMENY A DOPLNKY č.3

MIERKA 1:10 000

KOMPLEXNÝ VÝKRES PRIESTOROVÉHO USPORIADANIA A FUNKČNÉHO VYUŽIVANIA ÚZEMIA

