


LEGENDA (výrez z územného plánu: ÚPN VÚC Trenčianskeho kraja v znení zmien a doplnkov č.3)

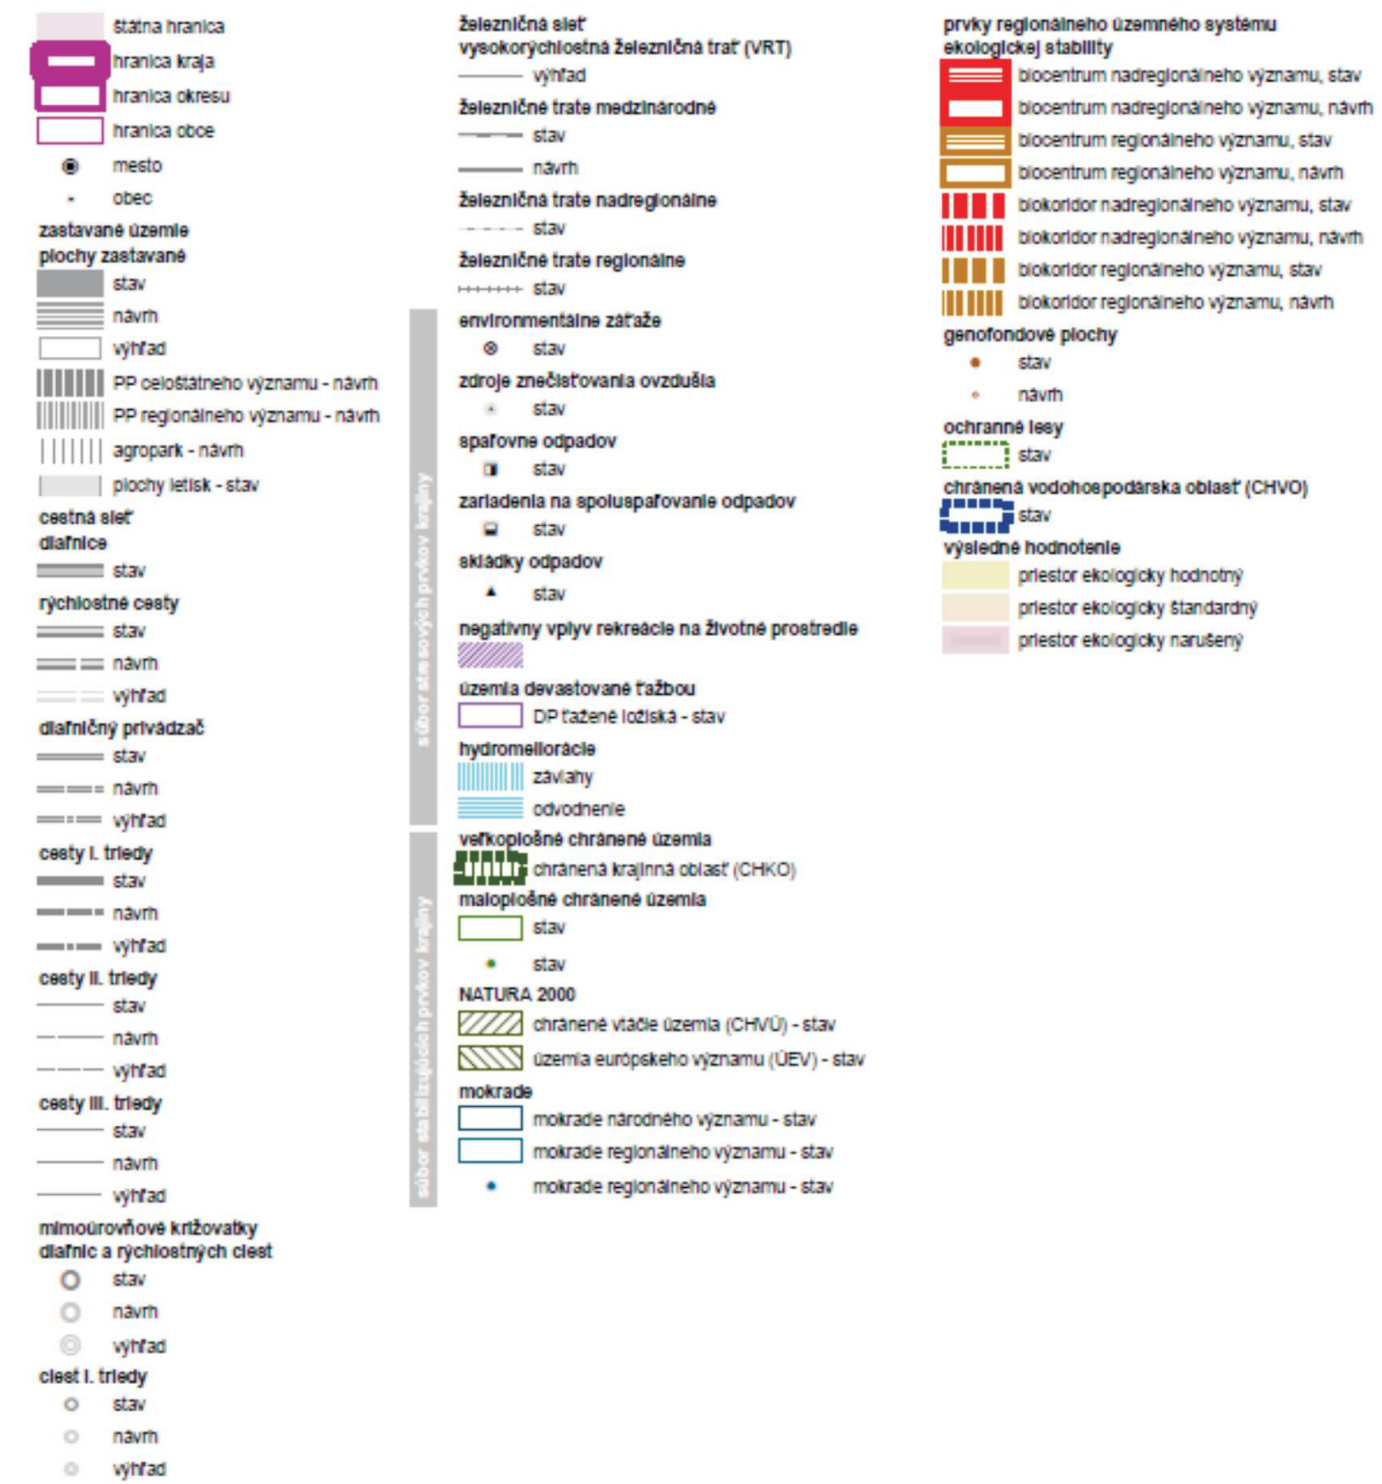

POZNÁMKA:
 Predmetný výkres širších vzťahov je výrezom z aktuálnej nadradenej dokumentácie, ktorou sú: Zmeny a doplnky č. 3/2018 ÚPN VÚC Trenčianskeho kraja v znení zmien a doplnkov č.3, výkres: Komplexný urbanistický návrh.

ÚZEMNÝ PLÁN MESTA BREZOVÁ POD BRADLOM
 SCHVÁLENÝ MZ BREZOVÁ POD BRADLOM UZNESENÍM Č.2/2015 ZO DŇA 12.02.2015
ZMENY A DOPLNKY Č.1

MIERKA 1 : 100 000
ŠIRŠIE VZŤAHY - KRAJINNÁ ŠTRUKTÚRA A ÚSES

1c

