
# BREZOVÁ POD BRADLOM

## VEREJNÉ TECHNICKÉ VYBAVENIE
## ENERGETIKA

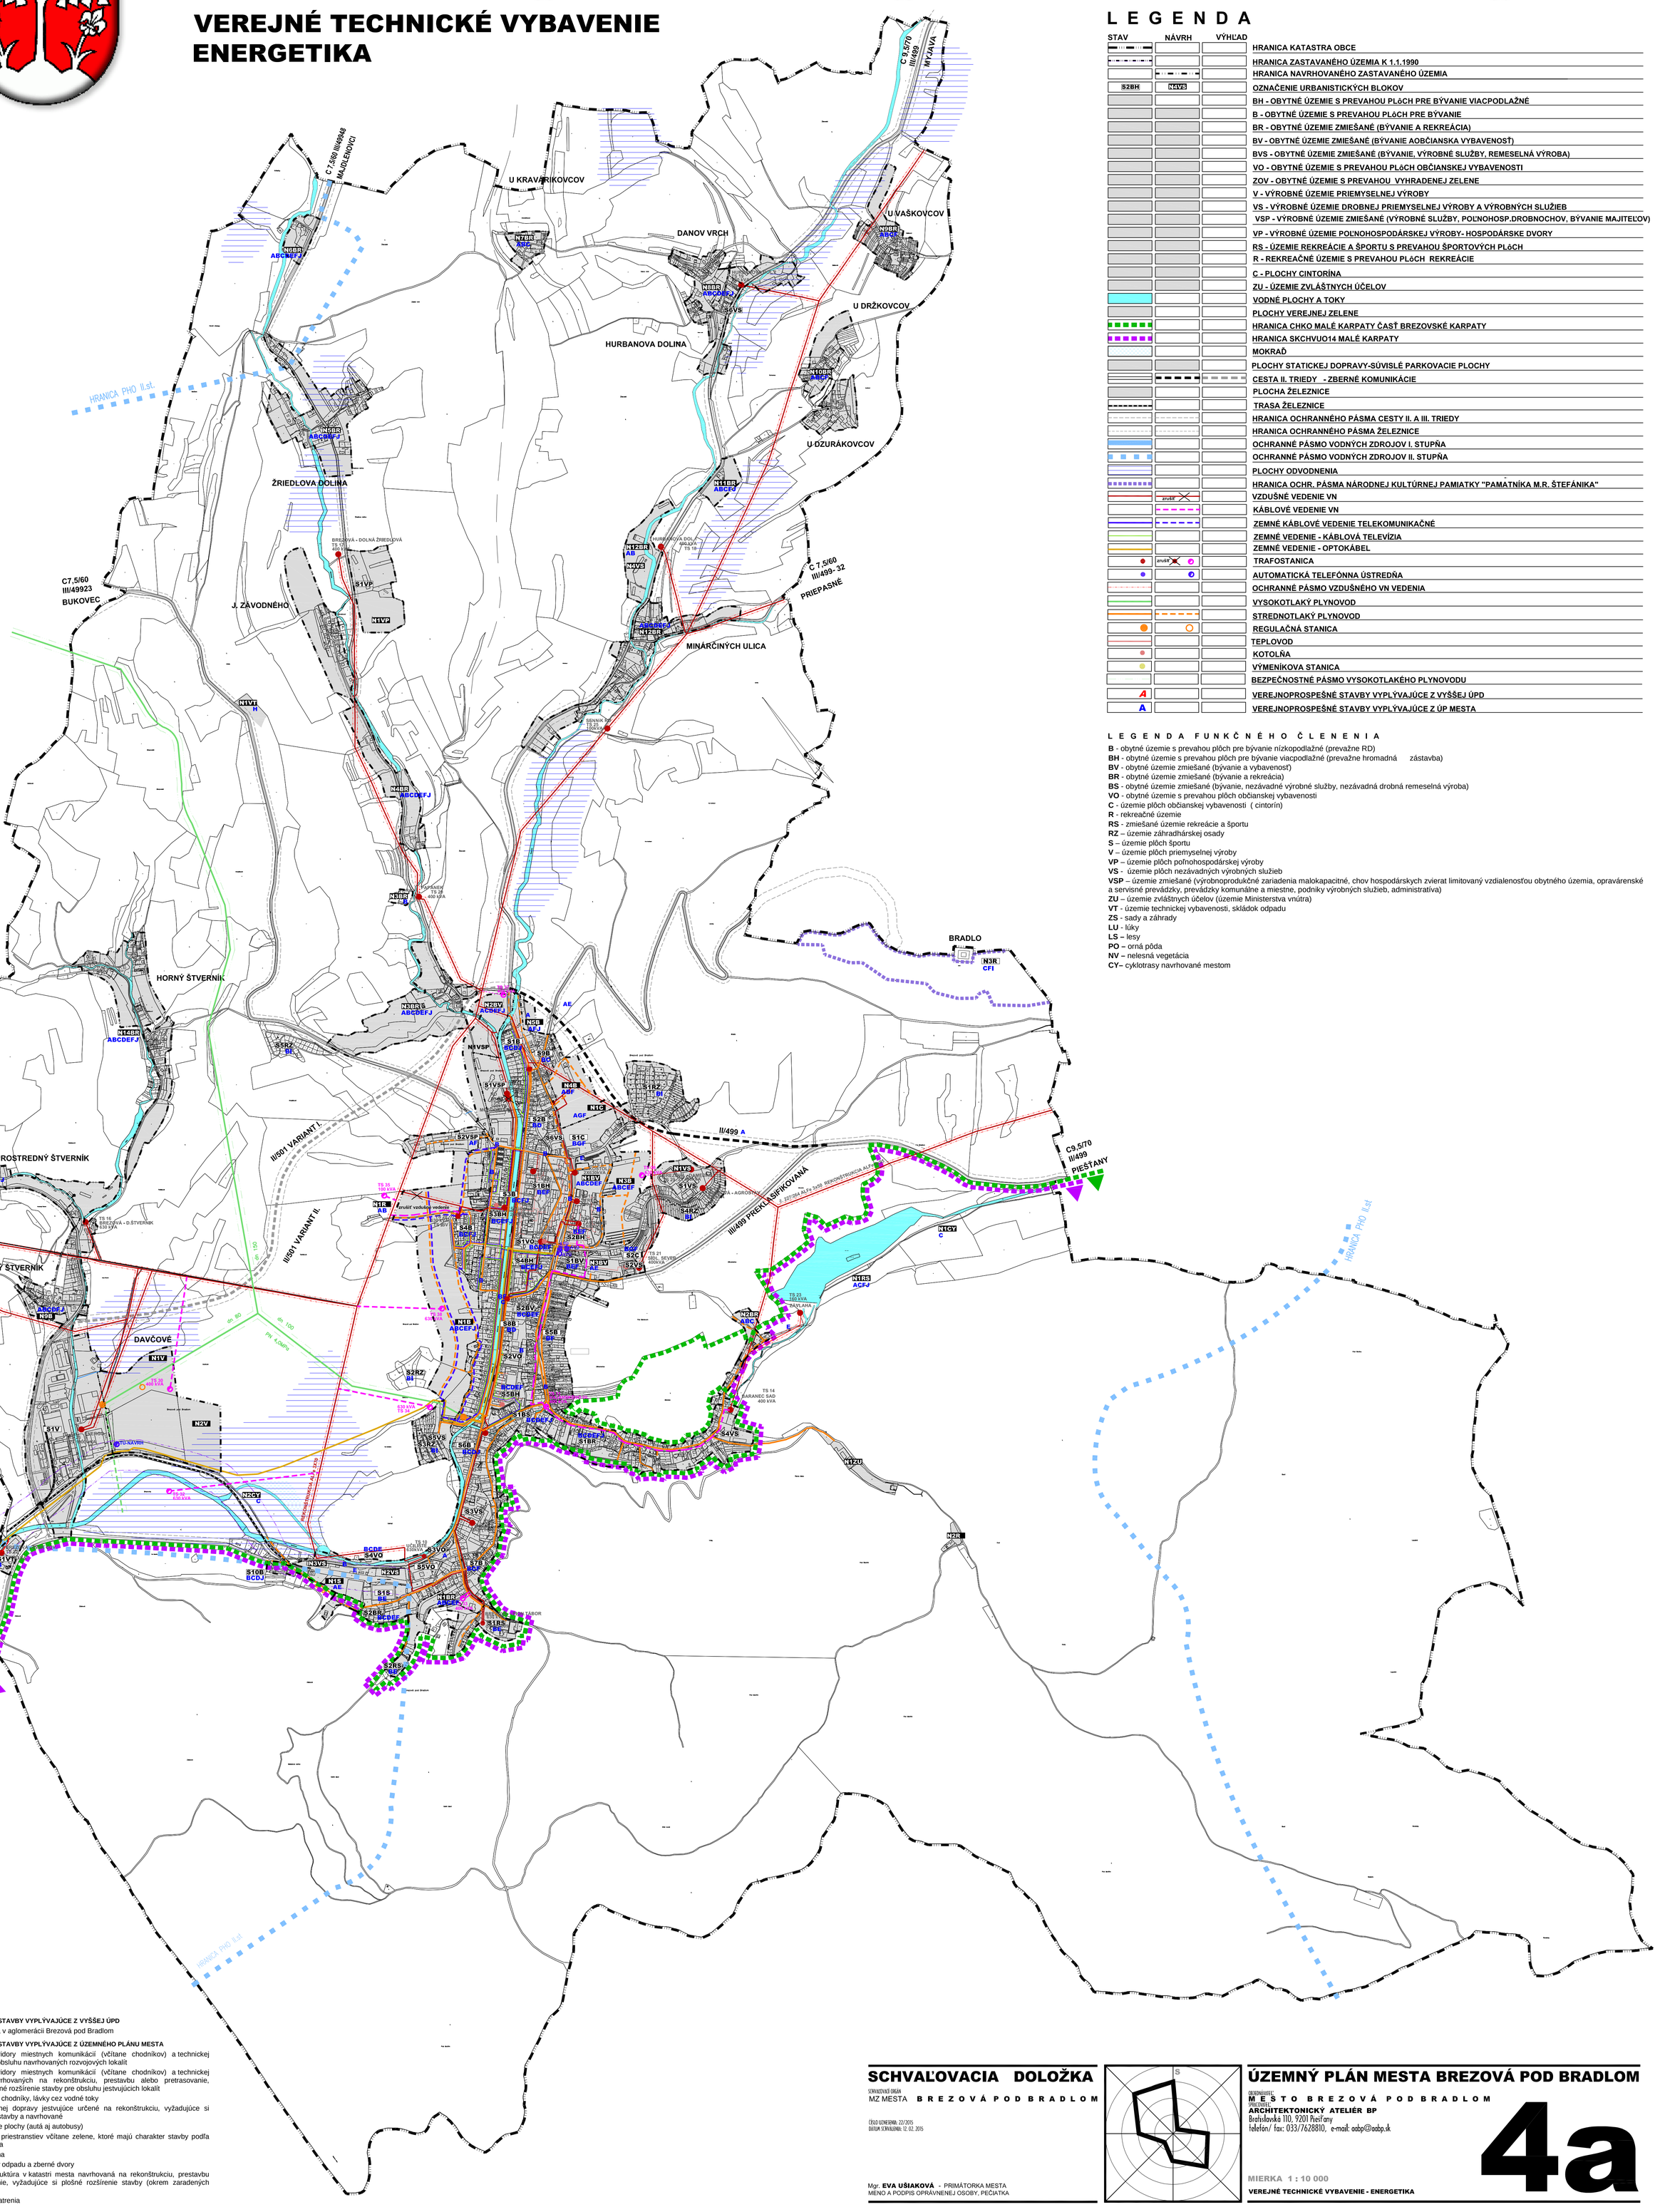


## L E G E N D A

| STAV | NÁVRH | VÝHĽAD | |
|---|---|---|---|
| | | | HRANICA KATASTRA OBCE |
| | | | HRANICA ZASTAVANÉHO ÚZEMIA K 1.1.1990 |
| | | | HRANICA NAVRHOVANÉHO ZASTAVANÉHO ÚZEMIA |
| S2BH | N4VS | | OZNAČENIE URBANISTICKÝCH BLOKOV |
| | | | BH - OBYTNÉ ÚZEMIE S PREVAHOU PLôCH PRE BÝVANIE VIACPODLAŽNÉ |
| | | | B - OBYTNÉ ÚZEMIE S PREVAHOU PLôCH PRE BÝVANIE |
| | | | BR - OBYTNÉ ÚZEMIE ZMIEŠANÉ (BÝVANIE A REKREÁCIA) |
| | | | BV - OBYTNÉ ÚZEMIE ZMIEŠANÉ (BÝVANIE AOBČIANSKA VYBAVENOSŤ) |
| | | | BVS - OBYTNÉ ÚZEMIE ZMIEŠANÉ (BÝVANIE, VÝROBNÉ SLUŽBY, REMESELNÁ VÝROBA) |
| | | | VO - OBYTNÉ ÚZEMIE S PREVAHOU PLôCH OBČIANSKEJ VYBAVENOSTI |
| | | | ZOV - OBYTNÉ ÚZEMIE S PREVAHOU VYHRADENEJ ZELENE |
| | | | V - VÝROBNÉ ÚZEMIE PRIEMYSELNEJ VÝROBY |
| | | | VS - VÝROBNÉ ÚZEMIE DROBNEJ PRIEMYSELNEJ VÝROBY A VÝROBNÝCH SLUŽIEB |
| | | | VSP - VÝROBNÉ ÚZEMIE ZMIEŠANÉ (VÝROBNÉ SLUŽBY, POĽNOHOSP.DROBNOCHOV, BÝVANIE MAJITEĽOV) |
| | | | VP - VÝROBNÉ ÚZEMIE POĽNOHOSPODÁRSKEJ VÝROBY- HOSPODÁRSKE DVORY |
| | | | RS - ÚZEMIE REKREÁCIE A ŠPORTU S PREVAHOU ŠPORTOVÝCH PLôCH |
| | | | R - REKREAČNÉ ÚZEMIE S PREVAHOU PLôCH REKREÁCIE |
| | | | C - PLOCHY CINTORÍNA |
| | | | ZU - ÚZEMIE ZVLÁŠTNYCH ÚČELOV |
| | | | VODNÉ PLOCHY A TOKY |
| | | | PLOCHY VEREJNEJ ZELENE |
| | | | HRANICA CHKO MALÉ KARPATY ČASŤ BREZOVSKÉ KARPATY |
| | | | HRANICA SKCHVUO14 MALÉ KARPATY |
| | | | MOKRAĎ |
| | | | PLOCHY STATICKEJ DOPRAVY-SÚVISLÉ PARKOVACIE PLOCHY |
| | | | CESTA II. TRIEDY - ZBERNÉ KOMUNIKÁCIE |
| | | | PLOCHA ŽELEZNICE |
| | | | TRASA ŽELEZNICE |
| | | | HRANICA OCHRANNÉHO PÁSMA CESTY II. A III. TRIEDY |
| | | | HRANICA OCHRANNÉHO PÁSMA ŽELEZNICE |
| | | | OCHRANNÉ PÁSMO VODNÝCH ZDROJOV I. STUPŇA |
| | | | OCHRANNÉ PÁSMO VODNÝCH ZDROJOV II. STUPŇA |
| | | | PLOCHY ODVODNENIA |
| | | | HRANICA OCHR. PÁSMA NÁRODNEJ KULTÚRNEJ PAMIATKY "PAMÄTNÍKA M.R. ŠTEFÁNIKA" |
| | zrušiť | | VZDUŠNÉ VEDENIE VN |
| | | | KÁBLOVÉ VEDENIE VN |
| | | | ZEMNÉ KÁBLOVÉ VEDENIE TELEKOMUNIKAČNÉ |
| | | | ZEMNÉ VEDENIE - KÁBLOVÁ TELEVÍZIA |
| | | | ZEMNÉ VEDENIE - OPTOKÁBEL |
| | zrušiť | | TRAFOSTANICA |
| | | | AUTOMATICKÁ TELEFÓNNA ÚSTREDŇA |
| | | | OCHRANNÉ PÁSMO VZDUŠNÉHO VN VEDENIA |
| | | | VYSOKOTLAKÝ PLYNOVOD |
| | | | STREDNOTLAKÝ PLYNOVOD |
| | | | REGULAČNÁ STANICA |
| | | | TEPLOVOD |
| | | | KOTOLŇA |
| | | | VÝMENÍKOVA STANICA |
| | | | BEZPEČNOSTNÉ PÁSMO VYSOKOTLAKÉHO PLYNOVODU |
| A | | | VEREJNOPROSPEŠNÉ STAVBY VYPLÝVAJÚCE Z VYŠŠEJ ÚPD |
| A | | | VEREJNOPROSPEŠNÉ STAVBY VYPLÝVAJÚCE Z ÚP MESTA |

### L E G E N D A  F U N K Č N É H O  Č L E N E N I A

**B** - obytné územie s prevahou plôch pre bývanie nízkopodlažné (prevažne RD)
**BH** - obytné územie s prevahou plôch pre bývanie viacpodlažné (prevažne hromadná zástavba)
**BV** - obytné územie zmiešané (bývanie a vybavenosť)
**BR** - obytné územie zmiešané (bývanie a rekreácia)
**BS** - obytné územie zmiešané (bývanie, nezávadné výrobné služby, nezávadná drobná remeselná výroba)
**VO** - obytné územie s prevahou plôch občianskej vybavenosti
**C** - územie plôch občianskej vybavenosti ( cintorín)
**R** - rekreačné územie
**RS** - zmiešané územie rekreácie a športu
**RZ** – územie záhradhárskej osady
**S** – územie plôch športu
**V** – územie plôch priemyselnej výroby
**VP** – územie plôch poľnohospodárskej výroby
**VS** – územie plôch nezávadných výrobných služieb
**VSP** – územie zmiešané (výrobnoprodukčné zariadenia malokapacitné, chov hospodárskych zvierat limitovaný vzdialenosťou obytného územia, opravárenské a servisné prevádzky, prevádzky komunálne a miestne, podniky výrobných služieb, administratíva)
**ZU** – územie zvláštnych účelov (územie Ministerstva vnútra)
**VT** - územie technickej vybavenosti, skládok odpadu
**ZS** - sady a záhrady
**LU** - lúky
**LS** – lesy
**PO** – orná pôda
**NV** – nelesná vegetácia
**CY**– cyklotrasy navrhované mestom

**VEREJNOPROSPEŠNÉ STAVBY VYPLÝVAJÚCE Z VYŠŠEJ ÚPD**

**A.** Verejná kanalizácia v aglomerácii Brezová pod Bradlom

**VEREJNOPROSPEŠNÉ STAVBY VYPLÝVAJÚCE Z ÚZEMNÉHO PLÁNU MESTA**

**A.** Kombinované koridory miestnych komunikácií (včítane chodníkov) a technickej infraštruktúry pre obsluhu navrhovaných rozvojových lokalít
**B.** Kombinované koridory miestnych komunikácií (včítane chodníkov) a technickej infraštruktúry navrhovaných na rekonštrukciu, prestavbu alebo pretrasovanie, vyžadujúce si plošné rozšírenie stavby pre obsluhu jestvujúcich lokalít
**C.** Pešie a cyklistické chodníky, lávky cez vodné toky
**D.** Zastávky hromadnej dopravy jestvujúce určené na rekonštrukciu, vyžadujúce si plošné rozšírenie stavby a navrhované
**E.** Verejné parkovacie plochy (autá aj autobusy)
**F.** Úprava verejných priestranstiev včítane zelene, ktoré majú charakter stavby podľa stavebného zákona
**G.** Rozšírenie cintorína
**H.** Regulérne skládky odpadu a zberné dvory
**I.** Technická infraštruktúra v katastri mesta navrhovaná na rekonštrukciu, prestavbu alebo pretrasovanie, vyžadujúce si plošné rozšírenie stavby (okrem zaradených v bode A a B)
**J.** Pritipovodňové opatrenia

**SCHVAĽOVACIA DOLOŽKA**

SCHVAĽOVACÍ ORGÁN
MZ MESTA **B R E Z O V Á  P O D  B R A D L O M**

ČÍSLO UZNESENIA: 22/2015
DÁTUM SCHVÁLENIA: 12. 02. 2015

Mgr. **EVA UŠIAKOVÁ** - PRIMÁTORKA MESTA
MENO A PODPIS OPRÁVNENEJ OSOBY, PEČIATKA

**ÚZEMNÝ PLÁN MESTA BREZOVÁ POD BRADLOM**

OBSTARÁVATEĽ:
**M E S T O  B R E Z O V Á  P O D  B R A D L O M**
SPRACOVATEĽ:
**ARCHITEKTONICKÝ ATELIÉR BP**
Bratislavská 110, 9201 Piešťany
telefón/ fax: 033/7628810, e-mail: aabp@aabp.sk

**4a**

MIERKA 1 : 10 000

**VEREJNÉ TECHNICKÉ VYBAVENIE - ENERGETIKA**