


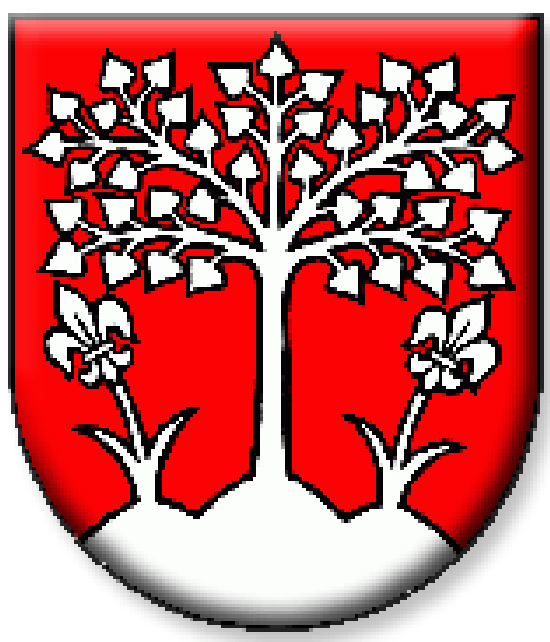

BREZOVÁ POD BRADLOM

VEREJNÉ DOPRAVNÉ VYBAVENIE


LEGENDA

STAV	NAVRH	VÝHLAD	
			HRANICA KATASTRA OBCE
			HRANICA ZASTAVANÉHO ÚZEMIA K 1.1.1990
			HRANICA NAVRHOVANÉHO ZASTAVANÉHO ÚZEMIA
			OZNACENIE URBANISTICKÝCH BLOKOV
			BH - OBYTNÉ ÚZEMIE S PREVÁHOU PLŔCH PRE BÝVANIE VIACPODLAŽNÉ
			BV - OBYTNÉ ÚZEMIE S PREVÁHOU PLŔCH PRE BÝVANIE
			BR - OBYTNÉ ÚZEMIE ZMIEŠANÉ (BÝVANIE A REKREÁCIA)
			BS - OBYTNÉ ÚZEMIE ZMIEŠANÉ (BÝVANIE, AOBČIANSKA VYBAVENOSŤ)
			VO - OBYTNÉ ÚZEMIE ZMIEŠANÉ (BÝVANIE, VÝROBNÉ SLUŽBY, REMESELNÁ VÝROBA)
			ZU - OBYTNÉ ÚZEMIE S PREVÁHOU PLŔCH OBCIANSKEJ VYBAVENOSTI
			V - OBYTNÉ ÚZEMIE S PREVÁHOU PLŔCH OBCIANSKEJ VYBAVENOSTI
			VS - VÝROBNÉ ÚZEMIE DROBNÉJ PRIEMYSELNEJ VÝROBY A VÝROBNÝCH SLUŽIEB
			VSP - VÝROBNÉ ÚZEMIE ZMIEŠANÉ (VÝROBNÉ SLUŽBY, POĽNOHOSP.DROBNOCHOV, BÝVANIE MAJITEĽOV)
			VP - VÝROBNÉ ÚZEMIE POĽNOHOSPODÁRSKEJ VÝROBY, HOSPODÁRSKE DVORY
			RS - ÚZEMIE REKREÁCIE A ŠPORTU S PREVÁHOU ŠPORTOVÝCH PLŔCH
			R - REKREACNÉ ÚZEMIE S PREVÁHOU PLŔCH REKREÁCIE
			C - PLOCHY CINTORINA
			VODNÉ PLOCHY A TOKY
			PLOCHY LEŠOV
			PLOCHY NELESNEJ STROMOVEJ A KROVINNEJ VEGETÁCIE
			ZÁHRADY A SADY MIMO ZASTAVANÉ ÚZEMIE
			ORNÁ PŔDA
			PLOCHY LŔK
			PLOCHY VEREJNEJ ZELENE
			HRANICA CHKO MALÉ KARPATY ČASŤ BREZOVSKÉ KARPATY
			HRANICA A PLOCHA SKUEV0278 BREZOVSKÉ KARPATY
			HRANICA SKCHVU014 MALÉ KARPATY
			MOKRÁD
			BIOCENTRUM REGIONÁLNEHO VÝZNAMU RB-66 ŠTVORVRŠIE PRI HRADIŠŤI
			PRIRODNÁ REZERVÁCIA "ŠEVCOVA SKALA"
			HRANICA OCHRANNÉHO PÁSMIA PR ŠEVCOVA SKALA
			CESTA II. TRIEDY - ZBERNÉ KOMUNIKÁCIE
			CESTA III. TRIEDY
			ÚČELOVÁ KOMUNIKÁCIA
			OBSLUŽNÁ KOMUNIKÁCIA MO 7.0/40, resp. 6.5/40
			OBSLUŽNÁ KOMUNIKÁCIA S PRVKAMI UPOKOJENIA MOU 7.30, resp. 6.5/30
			UPOKOJENÁ KOMUNIKÁCIA MOU 6.5/20, resp. 6.0/20
			ÚZEMIE S UPRAVENÝM REŽIMOM DOPRAVY
			PEŠIE KOMUNIKÁCIE A PRIESTRANSTVÁ
			CYKLOTRASA
			NAUČNÝ A TURISTICKÝ CHODNÍK
			TURISTICKÝ CHODNÍK
			PRETEKÁRSKA DRÁHA
			PLOCHA ŽELEZNICE
			TRASA ŽELEZNICE
			ŽELEZNÍČNA STANICA
			AUTOBUSOVÁ STANICA
			ZASTÁVKA HD
			PLOCHY STATICKEJ DOPRAVY-SÚVISLÉ PARKOVACIE PLOCHY
			GARÁŽE
			IZOCHRONA ČASOVEJ DOSTUPNOSTI ZASTÁVOK HD 400m
			HRANICA OCHRANNÉHO PÁSMIA CESTY II. A III. TRIEDY
			HRANICA OCHRANNÉHO PÁSMIA ŽELEZNICE
			ČERPACIA STANICA POHONNÝCH HMŔT
			DOPRAVNÝ ÚZOL
			PREMOSTENIE
			KRUHOVÝ OBJAZD
			OCHRANNÉ PÁSMO VODNÝCH ZDROJOV I. STUPNĽA
			OCHRANNÉ PÁSMO VODNÝCH ZDROJOV II. STUPNĽA
			PLOCHY ODVODNENIA
			HRANICA OCHR. PÁSMIA NÁRODNEJ KULTŔRNEJ PAMÄTKY "PAMÄŤNÍKA M.R. ŠTEFÁNÍKA"
			VEREJNOPROSPESNÉ STAVBY VYPĽVÁJUČE Z VÝŠŠIEJ ÚPD
			VEREJNOPROSPESNÉ STAVBY VYPĽVÁJUČE Z ÚP MESTA

POZNÁMKA: NAVRHOVANÉ TRASY OBSLUŽNÝCH, UPOKOJENÝCH A ÚČELOVÝCH KOMUNIKÁCIÍ V NAVRHOVANÝCH A VÝHLADOVÝCH LOKALITÁCH SÚ SMERNÉ (INFORMATÍVNE), JE NUTNÉ PODROBNEŠIE RIEŠENIE V NÁVÄZNÝCH STUPNOCH ÚPD


LEGENDA FUNKČNÉHO ČLENENIA

- B - obytné územie s prevahou plŔch pre bývanie nízko- a strednopodlažné (prevažne RD)
- BH - obytné územie s prevahou plŔch pre bývanie viacpodlažné (prevažne hromadná zástavba)
- BV - obytné územie zmesné (bývanie a vybavenosť)
- BR - obytné územie zmesné (bývanie a rekreácia)
- BS - obytné územie zmesné (bývanie, nezavádzajúca výrobná služba, remeselná výroba)
- VO - obytné územie s prevahou plŔch občianskej vybavenosti
- C - územie plŔch občianskej vybavenosti (cintorín)
- R - rekreačné územie
- RS - zmesné územie rekreácie a športu
- RZ - územie záhradárskej osady
- S - územie plŔch športu
- V - územie plŔch priemyselnej výroby
- VP - územie plŔch poľnohospodárskej výroby
- VS - územie plŔch nezavádzajúcich výrobných služieb
- VSP - územie zmesné (výrobnoprodukčné zariadenia malokapacitné, chov hospodárskych zvierat limitovaný vzdialenosťou od obytnej zóny, opravárenské a servisné prevádzky, prevádzky komunálne a miestne podniky výrobných služieb, administratíva)
- ZU - územie zvláštnych účelov (územie Ministerstva vnútra)
- VT - územie technickej vybavenosti, skládok odpadu
- ZS - sady a záhrady
- LU - lŔky
- LS - lesy
- PO - orná pŔda
- NV - nelesná vegetácia
- CY - cyklotrasy navrhované mestom

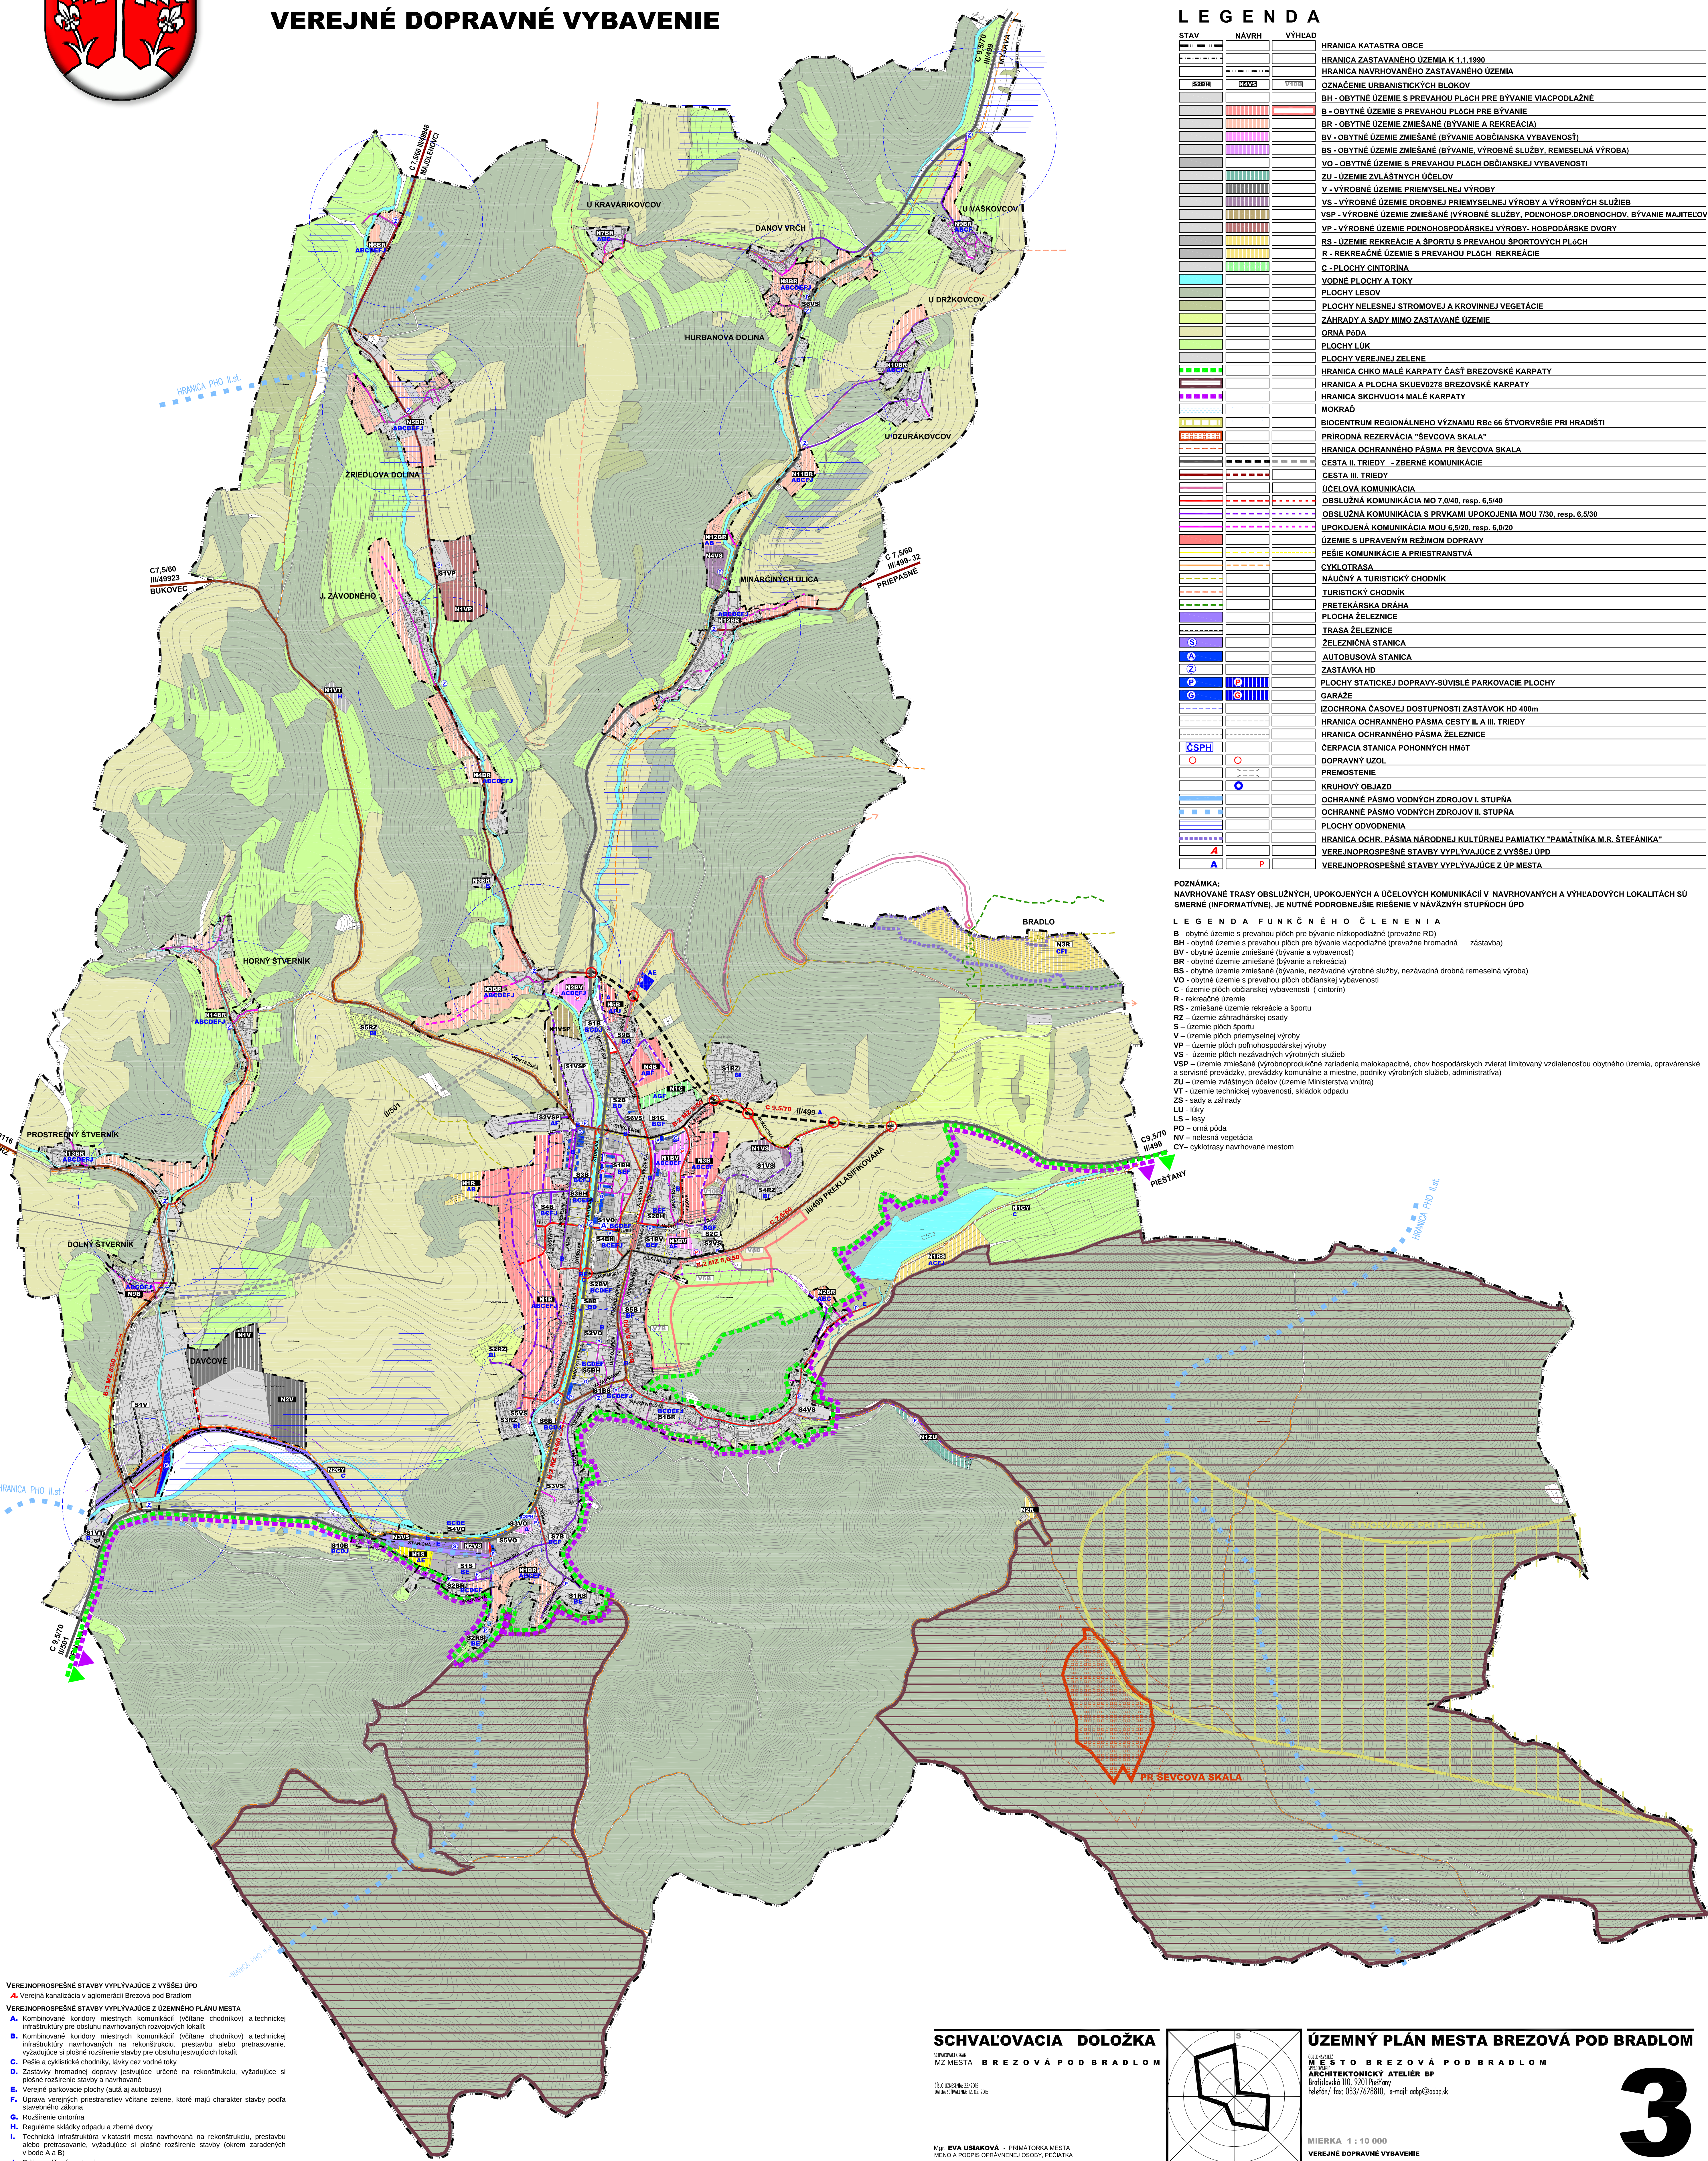

VEREJNOPROSPESNÉ STAVBY VYPĽVÁJUČE Z VÝŠŠIEJ ÚPD
A. Verejná kanalizácia v aglomerácii Brezová pod Bradlom
VEREJNOPROSPESNÉ STAVBY VYPĽVÁJUČE Z ÚZEMNÉHO PLÁNU MESTA
A. Kombinované koridory miestnych komunikácií (včítane chodníkov) a technickej infraštruktúry pre obsluhu navrhovaných rozvojových lokalít
B. Kombinované koridory miestnych komunikácií (včítane chodníkov) a technickej infraštruktúry navrhovaných na rekonštrukciu, prestavbu alebo pretrasovanie, vyžadujúce si plošné rozšírenie stavby pre obsluhu existujúcich lokalít
C. Pešie a cyklistické chodníky, úseky cez vodné toky
D. Zastávky hromadnej dopravy, existujúce určené na rekonštrukciu, vyžadujúce si plošné rozšírenie stavby a navrhované
E. Verejné parkovacie plochy (súčasť aj autobusy)
F. Úprava verejných priestranstiev včítane zelene, ktoré majú charakter stavby podľa stavebného zákona
G. Rozšírenie cintorína
H. Regulárne skládky odpadu a zberné dvory
I. Technická infraštruktúra v katastri mesta navrhovaná na rekonštrukciu, prestavbu alebo pretrasovanie, vyžadujúce si plošné rozšírenie stavby (okrem zaradených v bodoch A a B)
J. Prítopové opatrenia

SCHVALOVACIA DOLOŽKA
SKONČENIE STAVBY
MZ MESTA BREZOVÁ POD BRADLOM
STAVBA KATASTRA: 22.02.2015
DOKUMENT: 12.02.2015

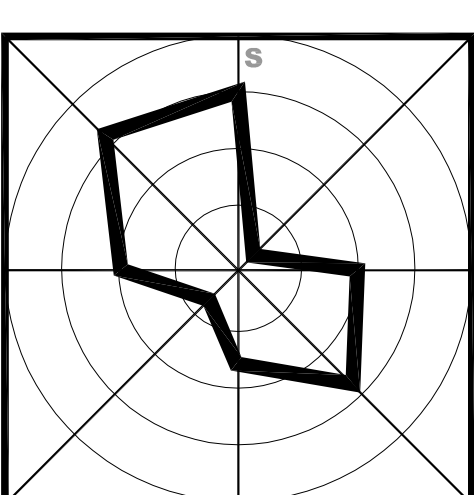

ÚZEMNÝ PLÁN MESTA BREZOVÁ POD BRADLOM
MESTO BREZOVÁ POD BRADLOM
ARCHITEKTONICKÝ ATELIER BP
Bratislava 110, 9201 Bratislava
telefon / fax: 033/7628810, e-mail: atp@atp.sk
MIERKA: 1:10 000
VEREJNÉ DOPRAVNÉ VYBAVENIE