


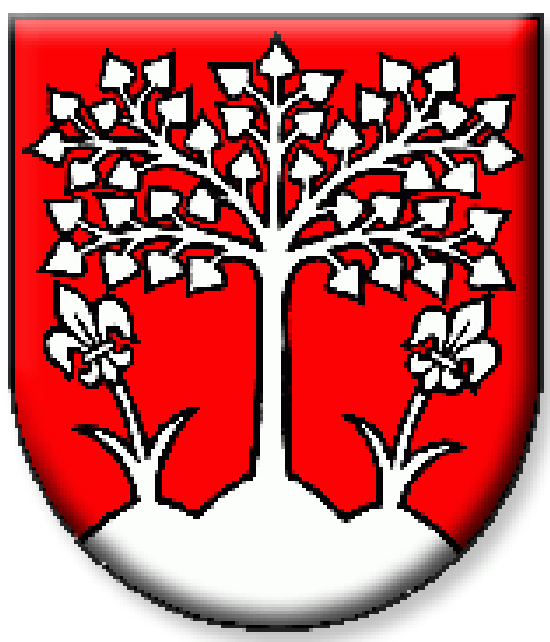

# BREZOVÁ POD BRADLOM


## VEREJNÉ TECHNICKÉ VYBAVENIE VODNÉ HOSPODÁRSTVO

### LEGENDA

| STAV | NÁVRH | VÝHLAD |                                                                                        |
|------|-------|--------|----------------------------------------------------------------------------------------|
|      |       |        | HRANICA KATASTRA OBCE                                                                  |
|      |       |        | HRANICA ZASTAVANÉHO ÚZEMIA K 1.1.1990                                                  |
|      |       |        | HRANICA NAVRHOVANÉHO ZASTAVANÉHO ÚZEMIA                                                |
|      |       |        | OZNACENIE URBANISTICKÝCH BLOKOV                                                        |
|      |       |        | BH - OBYTNÉ ÚZEMIE S PREVIAHOU PLOCH PRE BÝVANIE VIACPODLAŽNÉ                          |
|      |       |        | B - OBYTNÉ ÚZEMIE S PREVIAHOU PLOCH PRE BÝVANIE                                        |
|      |       |        | BR - OBYTNÉ ÚZEMIE ZMIEŠANÉ (BÝVANIE A REKREÁCIA)                                      |
|      |       |        | BV - OBYTNÉ ÚZEMIE ZMIEŠANÉ (BÝVANIE A OBYČIANSKA VYBAVENOSŤ)                          |
|      |       |        | BVS - OBYTNÉ ÚZEMIE ZMIEŠANÉ (BÝVANIE, VÝROBNÉ SLUŽBY, REMESELNÁ VÝROBA)               |
|      |       |        | VO - OBYTNÉ ÚZEMIE ZMIEŠANÉ (BÝVANIE A OBYČIANSKA VYBAVENOSŤ)                          |
|      |       |        | ZOV - OBYTNÉ ÚZEMIE S PREVIAHOU VYHRADENEJ ZELENÉ                                      |
|      |       |        | V - VÝROBNÉ ÚZEMIE PRIEMYSELNEJ VÝROBY                                                 |
|      |       |        | VS - VÝROBNÉ ÚZEMIE DROBNEJ PRIEMYSELNEJ VÝROBY A VÝROBNÝCH SLUŽIEB                    |
|      |       |        | VSP - VÝROBNÉ ÚZEMIE ZMIEŠANÉ (VÝROBNÉ SLUŽBY, POĽNOHOSP. DROBNÝCH, BÝVANIE MAJITEĽOV) |
|      |       |        | VP - VÝROBNÉ ÚZEMIE POĽNOHOSP. DROBNEJ VÝROBY - HOSPODÁRSKE DVORY                      |
|      |       |        | RS - ÚZEMIE REKREÁCIE A ŠPORTU S PREVIAHOU ŠPORTOVÝCH PLOCH                            |
|      |       |        | R - REKREÁCNE ÚZEMIE S PREVIAHOU PLOCH REKREÁCIE                                       |
|      |       |        | C - PLOCHY CINTORINA                                                                   |
|      |       |        | VODNÉ PLOCHY A TOKY                                                                    |
|      |       |        | PLOCHY VEREJNEJ ZELENÉ                                                                 |
|      |       |        | HRANICA CHKO MALÉ KARPATY ČASŤ BREZOVSKÉ KARPATY                                       |
|      |       |        | HRANICA A PLOCHA SKUEV0278 BREZOVSKÉ KARPATY                                           |
|      |       |        | HRANICA SKCHVU014 MALÉ KARPATY                                                         |
|      |       |        | MOKRÁD                                                                                 |
|      |       |        | BIOCENTRUM REGIONÁLNEHO VÝZNAMU Rbc 66 ŠTVORVRŠIE PRI HRADIŠTI                         |
|      |       |        | PRIRODNÁ REZERVÁCIA "ŠEVCOVA SKALA"                                                    |
|      |       |        | HRANICA OCHRANNEHO PÁSMA PR ŠEVCOVA SKALA                                              |
|      |       |        | CESTA II. TRIEDY - ZBERNÉ KOMUNIKÁCIE                                                  |
|      |       |        | PLOCHA ŽELEZNICE                                                                       |
|      |       |        | TRASA ŽELEZNICE                                                                        |
|      |       |        | HRANICA OCHRANNEHO PÁSMA CESTY II. A III. TRIEDY                                       |
|      |       |        | HRANICA OCHRANNEHO PÁSMA ŽELEZNICE                                                     |
|      |       |        | PREMOSTENIE                                                                            |
|      |       |        | OCHRANNE PÁSMO VODNÝCH ZDROJOV I. STUPŇA                                               |
|      |       |        | OCHRANNE PÁSMO VODNÝCH ZDROJOV II. STUPŇA                                              |
|      |       |        | PLOCHY ODVODNENIA                                                                      |
|      |       |        | HRANICA OCHR. PÁSMA NÁRODNEJ KULTÚRNEJ PAMiatKY "PAMiatKA M.R. ŠTEFANIKA"              |
|      |       |        | SKUPINOVÝ VODOVOD                                                                      |
|      |       |        | VODOVOD                                                                                |
|      |       |        | VODOJEM/ PRAMENISKO/ VODNÝ ZDROJ                                                       |
|      |       |        | JEDNOTNÁ KANALIZÁCIA                                                                   |
|      |       |        | DAŽDOVÁ KANALIZÁCIA                                                                    |
|      |       |        | ZACHYTÝNY RIGOL                                                                        |
|      |       |        | ČISTIČKA ODPADOVÝCH VOD                                                                |
|      |       |        | STANICA PREČERPÁVANIA                                                                  |
|      |       |        | OCHRANNE PÁSMO ČOV                                                                     |
|      |       |        | VEREJNOSPESNÉ STAVBY VYPŮVAJÚCE Z VÝŠEJ ÚPD                                            |
|      |       |        | VEREJNOSPESNÉ STAVBY VYPŮVAJÚCE Z ÚP MESTA                                             |

### LEGENDA FUNKČNÉHO ČLENENIA

|     |   |
|-----|---|
| B   | - obytné územie s prevahou ploch pre bývanie nízkopodlažné (prevážne RD)   |
| BH  | - obytné územie s prevahou ploch pre bývanie viacpodlažné (prevážne trojdomné zástavby)   |
| BV  | - obytné územie zmesané (bývanie a vybavenosť)   |
| BR  | - obytné územie zmesané (bývanie a rekreácia)   |
| BS  | - obytné územie zmesané (bývanie, nezávadná výrobné služby, nezávadná drobná remeselná výroba)   |
| VO  | - obytné územie s prevahou ploch občianskej vybavenosti   |
| C   | - územie ploch občianskej vybavenosti (cintoriny)   |
| R   | - rekreačné územie   |
| RS  | - zmesané územie rekreácie a športu   |
| RZ  | - územie záhradárskej osady   |
| S   | - územie ploch športu   |
| V   | - územie ploch priemyselnej výroby   |
| VP  | - územie ploch poľnohospodárskej výroby   |
| VS  | - územie ploch nezávadných výrobných služieb   |
| VSP | - územie zmesané (výrobnospesné zariadenia malokapacitné, chov hospodárskych zvierat limitovaný vzdialenosťou obytného územia, opravárenské a servisné prevádzky, prevádzky komunálne a miestne, podniky výrobných služieb, administratíva) |
| ZU  | - územie zvláštnych účelov (územie Ministerstva vnútra)   |
| VT  | - územie technickej vybavenosti, skládok odpadu   |
| ZS  | - sady a záhrady   |
| LU  | - lúky   |
| LS  | - lesy   |
| PO  | - orná pôda   |
| NV  | - nelesná vegetácia   |
| CY  | - cyklotrasy navrhované mestom   |

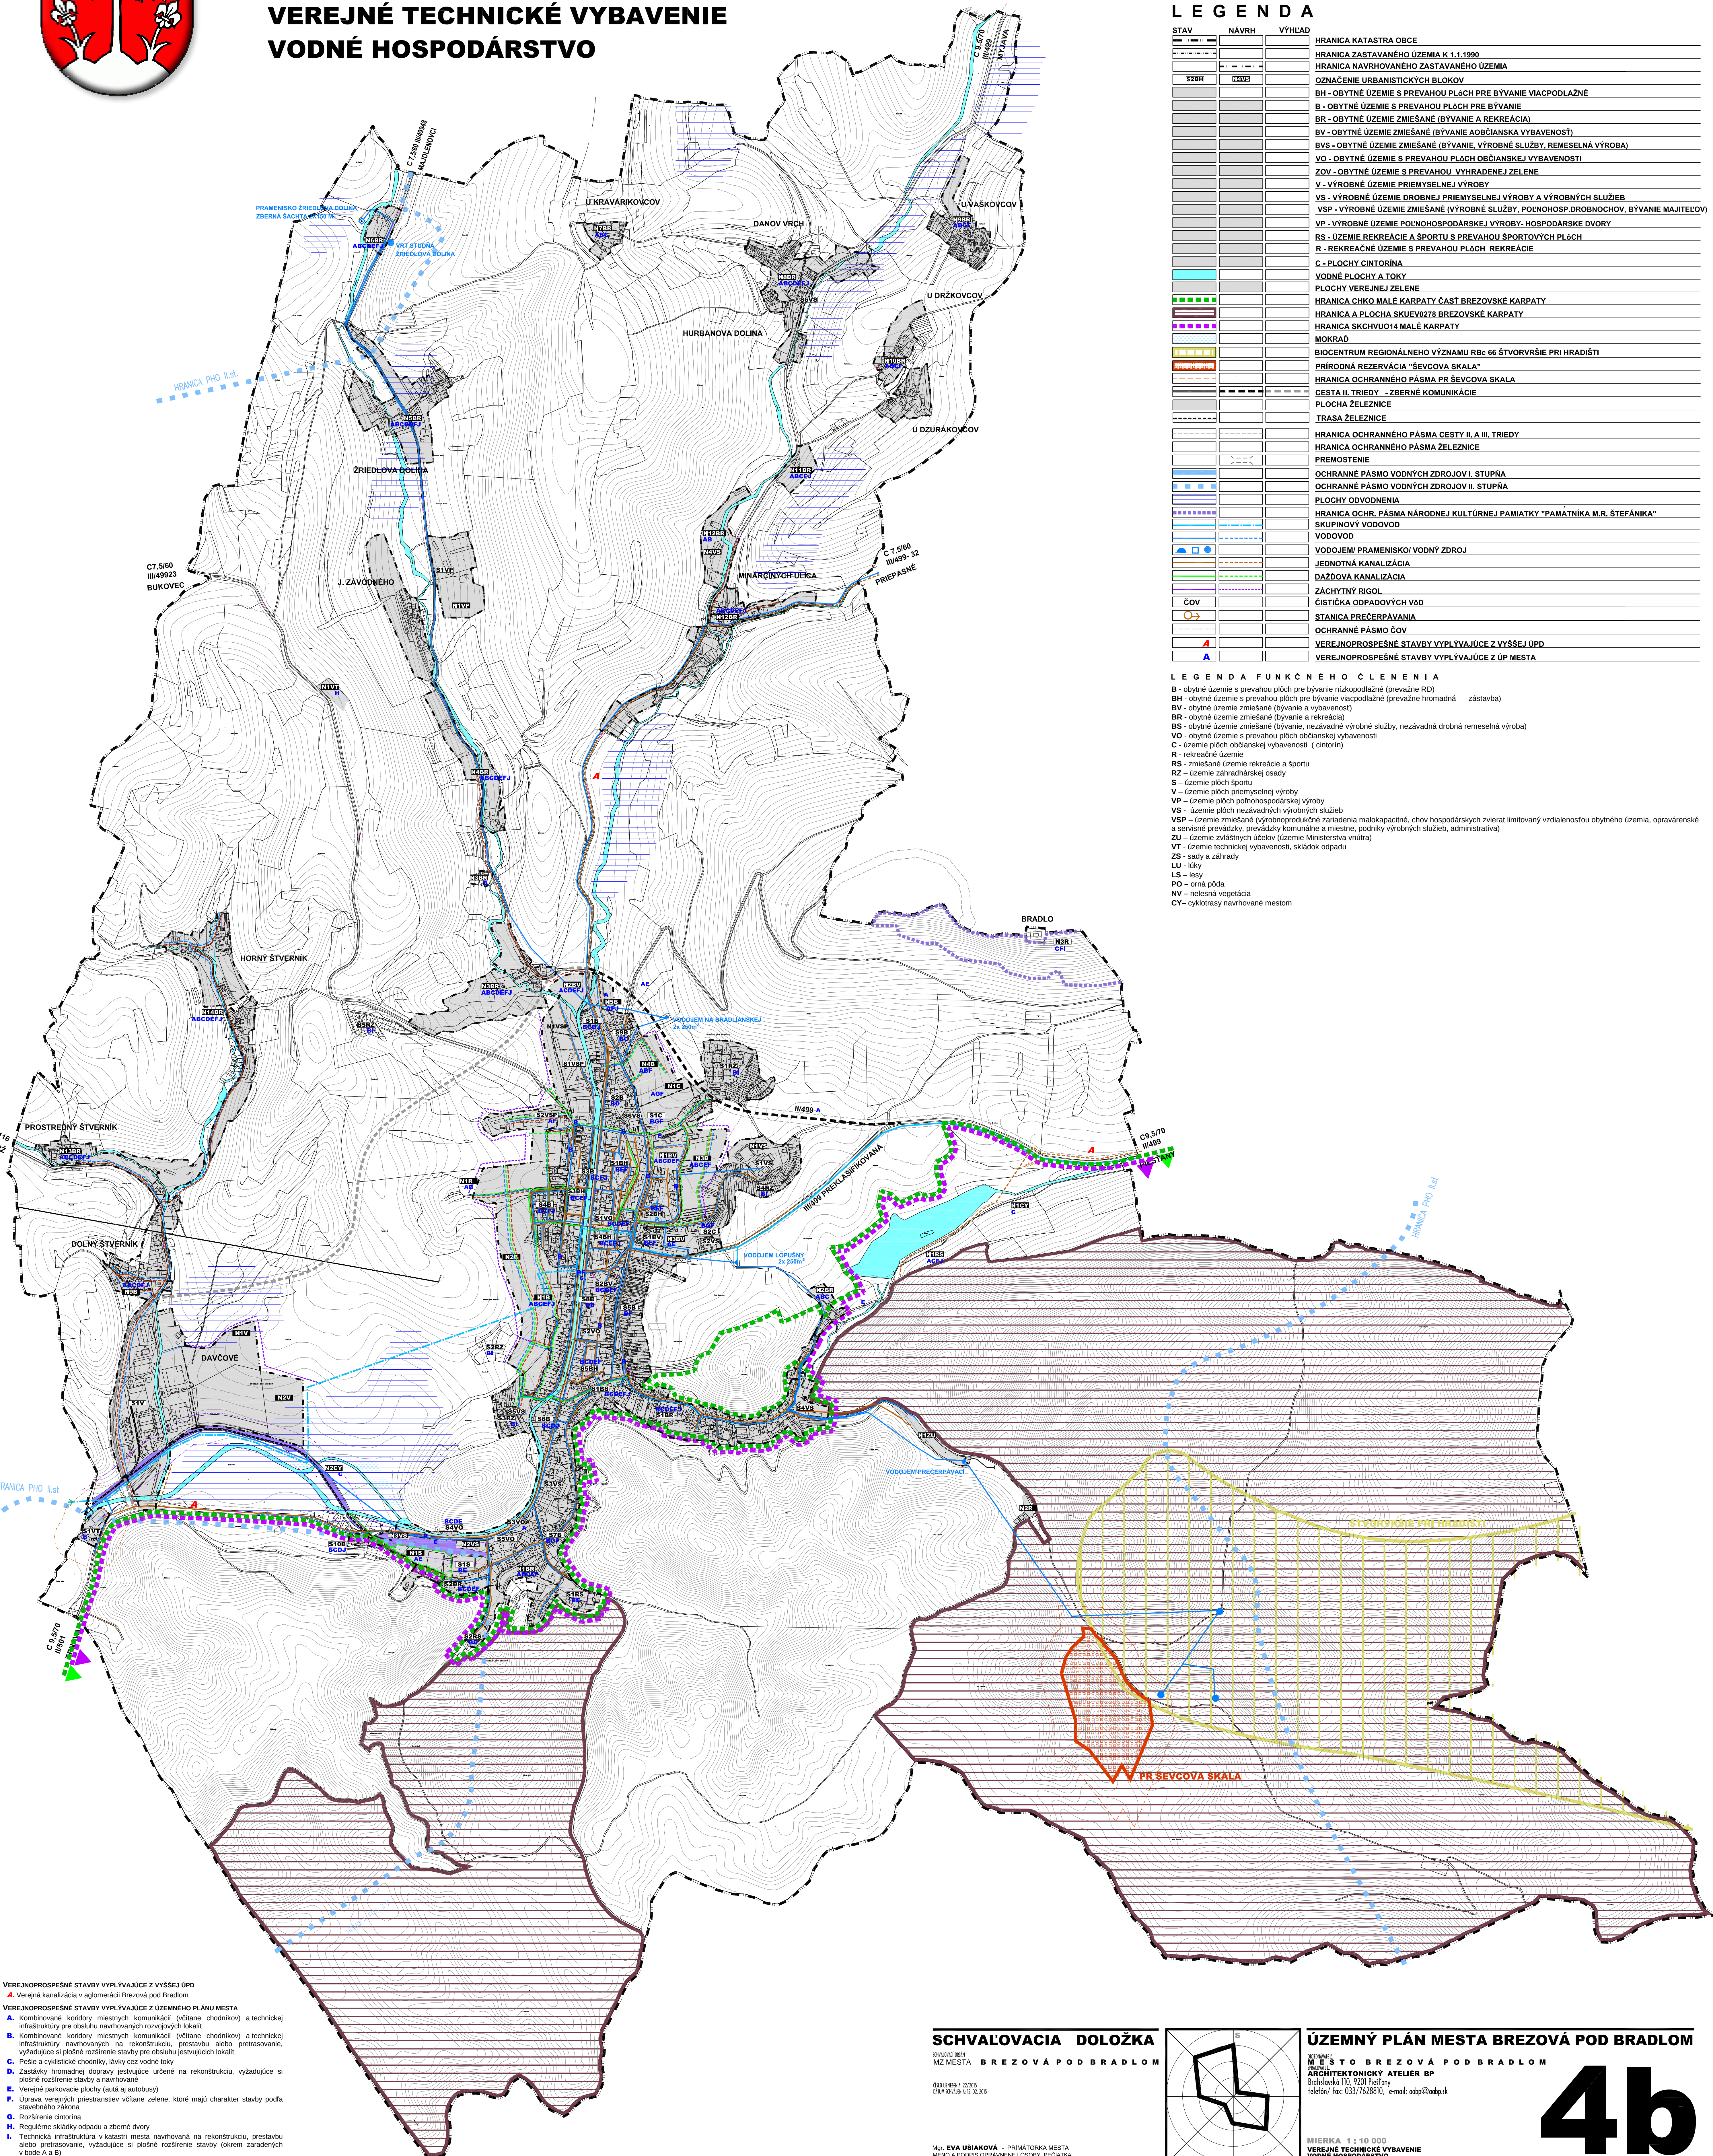

VEREJNOSPESNÉ STAVBY VYPŮVAJÚCE Z VÝŠEJ ÚPD


VEREJNOSPESNÉ STAVBY VYPŮVAJÚCE Z ÚZEMNÉHO PLÁNU MESTA

- A. Kombinované koridory miestnych komunikácií (včítane chodníkov) a technickej infraštruktúry pre obsluhu navrhovaných rozvojových lokalít
- B. Kombinované koridory miestnych komunikácií (včítane chodníkov) a technickej infraštruktúry navrhovaných na rekonštrukciu, prestavbu alebo pretrasovanie, vyžadujúce si plošné rozšírenie stavby pre obsluhu existujúcich lokalít
- C. Priebežná a cyklistická komunikácia, úseky cez vodné toky
- D. Zastávky hromadnej dopravy existujúce určené na rekonštrukciu, vyžadujúce si plošné rozšírenie stavby a navrhované
- E. Verejné parkovacie plochy (autá aj autobusy)
- F. Úprava verejných priestranstiev včítane zelene, ktoré majú charakter stavby podľa stavebného zákona
- G. Rozšírenie cintorína
- H. Regulárne sklady odpadu a zberné dvory
- I. Technická infraštruktúra v katastri mesta navrhovaná na rekonštrukciu, prestavbu alebo pretrasovanie, vyžadujúce si plošné rozšírenie stavby (okrem zaradených v bode A a B)
- J. Prítopkové opatrenia

### SCHVALOVACIA DOLOŽKA

SKONČENIE STAVBY  
MZ MESTA BREZOVÁ POD BRADLOM  
STAVBA KANALIZÁCIE  
DÁTUM KANALIZÁCIE: 12.12.2015  
DÁTUM KANALIZÁCIE: 12.12.2015

Mp: EVA USIAKOVÁ - PRÍMATORKA MESTA  
MENO A PODPIS OPRÁVNENEJ OSOBY, PRÍMATKA

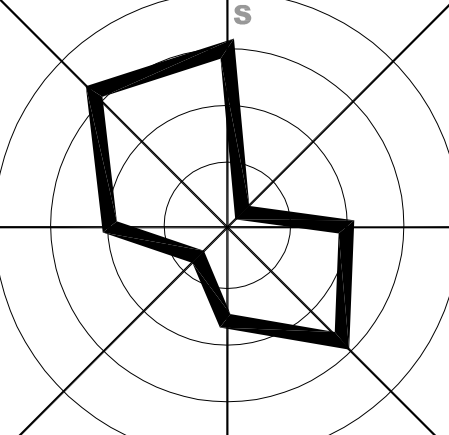

### ÚZEMNÝ PLÁN MESTA BREZOVÁ POD BRADLOM

ARCHITEKTONICKÝ ATELIER BP  
Bratislava 110, 9201 Peľany  
telefon/ fax: 033/7628810, e-mail: atp@atp.sk

MIERKA: 1:10 000  
VEREJNÉ TECHNICKÉ VYBAVENIE  
VODNÉ HOSPODÁRSTVO

# 4b